

číslo jednací	spisová značka	vyřizuje / telefon / e-mail	Český Krumlov
MUCK 73552/2024/ODSH/ls	S-MUCK/071813/2024/ODSH/ls	Bc. Aleš Iser 380766506 ales.iser@ckrumlov.cz	20.09.2024

VEŘEJNÁ VYHLÁŠKA OPATŘENÍ OBECNÉ POVAHY

STANOVENÍ PŘECHODNÉ ÚPRAVY PROVOZU NA POZEMNÍCH KOMUNIKACÍCH

Městský úřad Český Krumlov, odbor dopravy a silničního hospodářství, jako správní orgán příslušný podle § 124 odst. 6 zákona č. 361/2000 Sb., o provozu na pozemních komunikacích a o změnách některých zákonů (zákon o silničním provozu), ve znění pozdějších předpisů (dále jen "zákon o silničním provozu") na návrh, který podala společnost

EUROVIA CZ a.s., Závod České Budějovice, IČO 45274924, U Michelského lesa 2/1581, 140 00 Praha

(dále jen "navrhovatel"), (dále jen "navrhovatel"), po souhlasném stanovisku orgánu Policie České republiky, Krajského ředitelství policie Jihočeského kraje, Územního odboru Český Krumlov, dopravního inspektorátu, pod č. j. KRPC-91722-2/ČJ-2024-020206 ze dne 01.08.2024,

s t a n o v í

podle § 77 odst. 1 písm. c), § 77 odst. 5 zákona o provozu na pozemních komunikacích, podle § 172, § 173 zákona č. 500/2004 Sb., správní řád, v platném znění, přechodnou úpravu provozu na pozemních komunikacích takto:

Akce:

Rekonstrukce silnice č. II/163 Černá v Pošumaví - Milná.

Komunikace dotčené dopravním značením:

Silnice č. II/163 (Černá v Pošumaví – Frymburk),
silnice č. II/160 (Český Krumlov – Větrní),
silnice č. II/162 (Větrní – Frymburk),
silnice č. III/1608 (Světlík),
silnice č. III/15911 (Mezipotočí – Slavkov),
místní komunikace v obci Kájov, v obci Mokrá, v obci Hořice na Šumavě, případně další – dle DIO v příloze.

Účel:

Rekonstrukce silnice č. II/163.

V úseku:

Dle dopravně-inženýrského opatření v příloze.

Komu se stanovuje:

Žadateli.

Důvod žádosti:

Zajištění bezpečnosti a plynulosti provozu na pozemních komunikacích při stavebních pracích, označení pracovního místa, označení uzavírky, označení objíždné trasy.

Provedení dopravního značení:

Dle vyhlášky č. 294/2015 Sb., dle TP 66 a dle dopravně inženýrského opatření uvedeného v příloze. Svislé dopravní značky v základní velikosti.

Termín:

Dne 07.10.2024 – 13.11.2024.

Odpovědná osoba:

Společnost Eurovia CZ a. s., pan Ing. Vladimír Vácha, tel. 731 601 650.

akce: **Uzavírka silnice č. II/163 Černá v Pošumaví - Milná**

Podmínky pro provedení přechodné úpravy provozu:**1. Průjezd vozidel IZS nebude umožněn!!!**

2. Realizace přechodného dopravního značení je podmíněna pravomocným rozhodnutím o uzavírce silnice č. II/163 v souladu s ust. § 24, § 25 z. č. 13/1997 Sb., vydané Městským úřadem Český Krumlov, odborem dopravy a silničního hospodářství, pod č. j. MUCK 73532/2024/ODSH/Is ze dne 20.09.2024.
3. Instalace dopravního značení bude provedena dle předloženého dopravně inženýrského opatření, které bylo schváleno Policií České republiky, dopravním inspektorátem Územního odboru Český Krumlov, pod č. j. KRPC-91722-2/ČJ-2024-020206 ze dne 01.08.2024, s těmito podmínkami:
 - Dopravní značení je nutno vyhotovit a osadit dle příslušných norem a technických podmínek odborně způsobilou osobou nebo firmou v souladu s ověřeným DIO a v souladu s podmínkami Policie ČR. Přechodné dopravní značení nebo dopravní zařízení bude umístěno od začátku pracovního místa ve vzdálenosti odpovídající TP 66.
 - Značky, světelné signály a dopravní zařízení musí být po celou dobu prací udržovány ve funkčním stavu, v čistotě a musí být správně umístěny.
 - Trvalé dopravní značení, které by bylo v rozporu s přechodným dopravním značením, bude po dobu jeho umístění zneplatněno, zakryto nebo odstraněno.
 - Dopravní značení musí být odpovídajícím způsobem aktualizováno v souladu s postupem prací a po jejich ukončení neprodleně odstraněno.
 - Provádění prací na pozemních komunikacích, pro něž je pracovní místo zřizováno, bude započato teprve tehdy, až budou instalovány všechny značky, světelné signály a dopravní zařízení související se standardním nebo operativním pracovním místem.
 - V rámci jednoho pracovního místa budou užity pouze dopravní značky základní velikosti. Rozměry značek budou odpovídat VL 6.1 VL 6.2. Nebudou užity svislé značky zmenšené velikosti. Přenosné značky budou umístěny tak, že spodní okraj značky bude ve výšce nejm. 0,6 m nad úrovní vozovky, a pokud možno v jednotné výšce v rámci pracovního místa.
 - Přechodné dopravní značení bude po dobu zvláštního užívání pozemní komunikace pravidelně kontrolováno a udržováno v řádném stavu.

- V případě vzniku mimořádných okolností nebo nedostatků v dopravním značení ve spojitosti s dopravně-inženýrským opatřením a předmětnou stavbou, jsou orgán státního odborného dozoru nebo Policie ČR oprávněni neprodleně ukončit předmětnou akci.
 - Policie ČR si vyhrazuje právo úpravy dopravního značení v případě ohrožení bezpečnosti nebo plynulosti provozu na pozemních komunikacích.
4. Veškeré dopravní značení bude provedeno v základní velikosti v reflexním provedení. Všechny součásti dopravních značek (patka, sloupek, značka, uchycení) musí být schváleného typu, osazeny dle příslušných norem a technických podmínek.
 5. Dopravní značení bude osazeno odborně způsobilou osobou nebo firmou, a to plně v souladu s předloženým a Policií České republiky ověřeným a schváleným dopravně inženýrským opatřením.
 6. Přejícné dopravní značení a dopravní zařízení bude po dobu zvláštního užívání pravidelně kontrolováno a udržováno v řádném a funkčním stavu.
 7. Provedení a umístění dopravního značení musí být v souladu s vyhláškou č. 294/2015 Sb., kterou se provádějí pravidla provozu na pozemních komunikacích, ve znění pozdějších předpisů, technickou normou ČSN EN 12899-1 a technickými podmínkami TP 66 Zásady pro označování pracovních míst na pozemních komunikacích.
 8. Trvalé dopravní značení, které by bylo v rozporu s přechodným dopravním značením, bude po dobu přechodného dopravního značení zneplatněno, zakryto nebo odstraněno. Po ukončení akce bude trvalé dopravní značení uvedeno do původního stavu.
 9. Při realizaci přechodné úpravy provozu nesmí dojít k poškození dotčené pozemní komunikace.
 10. Pokud pominou důvody pro umístění přechodného dopravního značení přede dnem stanoveným výše, musí být přechodné dopravní značení okamžitě odstraněno, součásti a příslušenství pozemní komunikace uvedeny do původního stavu.
 11. Z důvodu zajištění bezpečnosti silničního provozu může správní orgán stanovit další dopravní značení, případně stanovené dopravní značení změnit. Rovněž orgán Policie ČR si vyhrazuje právo úpravy dopravního značení v případě ohrožení bezpečnosti nebo plynulosti provozu na pozemních komunikacích.
 12. Za montáž, pravidelnou kontrolu a demontáž přechodného dopravního značení, a dále za uvedení trvalého dopravního značení do původního stavu, odpovídá Společnost Eurovia CZ a. s., pan Ing. Vladimír Vácha, tel. 731 601 650.

Odůvodnění:

Navrhovatel podal návrh na přechodnou úpravu provozu na pozemních komunikacích z důvodu zajištění bezpečnosti silničního provozu v souvislosti se stavebními pracemi – Rekonstrukce silnice č. II/163 v úseku Černá v Pošumaví - Milná. K návrhu přiložil dopravně inženýrské opatření a stanovisko vydané orgánem Policie České republiky, Krajským ředitelstvím policie Jihočeského kraje, Územním odborem Český Krumlov, dopravním inspektorátem, č. j. KRPC-91722-2/ČJ-2024-020206 ze dne 01.08.2024. Dne 20.09.2024 byl udělen souhlas Správou a údržbou silnic Jihočeského kraje, závodem Český Krumlov. Stanovení přechodné úpravy provozu je realizováno v souvislosti s Rozhodnutím o uzavírce dle ust. § 24 z. č. 13/1997 Sb. vydané Městským úřadem Český Krumlov, odborem dopravy a silničního hospodářství pod č. j. MUCK 73532/2024/ODSH/Is ze dne 20.09.2024.

S objízdnými trasami byly doloženy souhlasy obcí, přes jejichž zastavěné území objízdné trasy vedou (Český Krumlov, Černá v Pošumaví, Světlík, Větrník, Frymburk). Ohledně silnice č. I/39 bylo zjišťováno, zda není ohrožena objízdná trasa v místě rekonstrukce před obcí Černá v Pošumaví, přičemž bylo zjištěno, že záměr rekonstrukce I/39 by měl být ukončen před termínem uzavírky silnice č. II/163. Dále byl vysloven souhlas Správy a údržby silnic Jihočeského kraje, přičemž vedení objízdné trasy přes rekonstruovaný most před Větrníkem ve směru od Č. Krumlova) není nijak ohroženo.

Stavebník doložil harmonogram prací, tedy silniční správní úřad se zabýval i délkou zavrky, přičemž lze po správním uvážení konstatovat, že žádaná délka stanovení přechodného dopravního značení je oprávněná.

Vzhledem ke skutečnosti, že se jedná o značné omezení provozu v lokalitě, je toto opatření obecné povahy vyvěšováno i na úředních deskách obcí nedotčených objízdnými trasami tak, aby byli všichni s dostatečným časovým předstihem o uzavírci informováni.

Správní orgán návrh posoudil a neshledal důvody, které by bránily stanovení přechodné úpravy provozu, a proto stanovil přechodnou úpravu provozu na pozemních komunikacích tak, jak je uvedeno výše.

Protože navržené přechodné dopravní značení ukládá účastníkům provozu povinnosti odchylné od obecné úpravy provozu na pozemních komunikacích, stanovuje se přechodná úprava provozu formou opatření obecné povahy. V případě stanovení přechodné úpravy provozu se dle § 77 odst. 5 zákona o provozu na pozemních komunikacích návrh opatření obecné povahy nedoručuje ani se nevyzývají dotčené osoby k podávání připomínek nebo námitek.

Poučení:

Proti opatření obecné povahy nelze podat opravný prostředek. Opatření obecné povahy nabývá účinnosti pátým dnem po vyvěšení na úřední desce správního orgánu a musí být vyvěšeno po dobu nejméně 15 dnů. Soulad opatření obecné povahy s právními předpisy lze posoudit v přezkumném řízení.

Do opatření obecné povahy a jeho odůvodnění může každý nahlédnout u správního orgánu. Jde-li o stanovení přechodné úpravy provozu správní orgán nevyzývá dotčené osoby k podávání připomínek nebo námitek.

Bc. Aleš Iser
Referent ODaSH

Příloha:
Dopravně – inženýrské opatření - situace dopravního značení.

Obdrží:

účastníci řízení

1. EUROVIA CZ a.s., Závod České Budějovice, IDDS: bjpdzta, sídlo: U Michelského lesa č.p. 1581/2, 140 00 Praha 4-Michle
2. Správa a údržba silnic Jihočeského kraje p.o., závod Český Krumlov, IDDS: cadk8eb, sídlo: Budějovická č.p. 127, Domoradice, 381 01 Český Krumlov 1
3. Město Český Krumlov, prostřednictvím Ing. Petra Peška, vedoucího odboru správy majetku a investic MÚ Č. Krumlov, Kaplická č.p. 439, Horní Brána, 381 01 Český Krumlov 1
4. Obec Černá v Pošumaví, IDDS: k7wbyar, Černá v Pošumaví 46, 382 23 Černá v Pošumaví
5. Město Větřní, IDDS: fjrbyba, Na Žofíně č.p. 191, 382 11 Větřní
6. Obec Světlík, IDDS: t2pamub, Světlík č.p. 27, 382 16 Světlík
7. Městys Frymburk, IDDS: wnkbeg2, Frymburk č.p. 78, 382 79 Frymburk
8. Ředitelství silnic a dálnic s. p., Správa České Budějovice, IDDS: zjq4rhz, sídlo: Na Pankráci č.p. 546/56, 140 00 Praha 4-Nusle
9. ČSAD AUTOBUSY České Budějovice a.s., IDDS: b7cdmj9, sídlo: Hálkova č.p. 781/9, České Budějovice 3, 370 04 České Budějovice 4

Na vědomí:

10. Krajské ředitelství policie Jihočeského kraje, Územní odbor Český Krumlov, Dopravní inspektorát, IDDS: eb8ai73, sídlo: Tovární č.p. 165, Domoradice, 381 23 Český Krumlov 1
11. Krajský úřad - Jihočeský kraj, Odbor dopravy a silničního hospodářství, Oddělení silničního hospodářství, IDDS: kdib3rr, U Zimního stadionu č.p. 1952/2, České Budějovice 7
12. Městský úřad Český Krumlov, úřední deska, Kaplická č.p. 439, Český Krumlov
13. Obecní úřad Černá v Pošumaví, úřední deska, IDDS: k7wbyar, sídlo: Černá v Pošumaví č.p. 46, 382 23 Černá v Pošumaví
14. Městský úřad Větrní, úřední deska, IDDS: fjrbyba, sídlo: Na Žofině č.p. 191, 382 11 Větrní
15. Obec Světlík, úřední deska, IDDS: t2pamub, sídlo: Světlík č.p. 27, 382 16 Světlík
16. Městys Frymburk, úřední deska, IDDS: wnkbeg2, sídlo: Frymburk č.p. 78, 382 79 Frymburk
17. Městys Hořice na Šumavě, úřední deska, IDDS: vaebead, sídlo: Hořice na Šumavě č.p. 40, 382 22 Hořice na Šumavě
18. Městský úřad Horní Planá, úřední deska, IDDS: re7bd6q, Náměstí 54, 382 26 Horní Planá
19. Obecní úřad Lipno nad Vltavou, úřední deska, IDDS: rjnamw9, sídlo: Lipno nad Vltavou č.p. 83, 382 78 Lipno nad Vltavou
20. Hasičský záchranný sbor Jihočeského kraje, územní odbor Český Krumlov, IDDS: ph9aiu3, sídlo: Pražská tř. č.p. 2666/52b, České Budějovice 3, 370 04 České Budějovice 4
21. Zdravotnická záchranná služba Jihočeského kraje, IDDS: g4umvrn, sídlo: B. Němcové č.p. 1931/6, České Budějovice 7, 370 01 České Budějovice 1
22. JIKORD s.r.o., IDDS: pw7jc78, Okružní č.p. 517/10, České Budějovice 4, České Budějovice
23. Obec Chvalšiny, úřední deska, IDDS: rezb2uv, sídlo: Chvalšiny č.p. 38, 382 08 Chvalšiny
24. Obec Kájov, úřední deska, IDDS: hwhb3tm, sídlo: Kájovská č.p. 100, 382 21 Kájov
25. Obecní úřad Loučovice, úřední deska, IDDS: w5sbsgh, Loučovice 51, 382 76 Loučovice
26. Obec Polná na Šumavě, úřední deska, IDDS: pepfetp, sídlo: Polná na Šumavě č.p. 204, 382 29 Polná na Šumavě
27. Město Vyšší Brod, úřední deska, IDDS: 7tnbs9d, sídlo: Míru č.p. 250, 382 73 Vyšší Brod
28. Městský úřad Rožmberk nad Vltavou, úřední deska, IDDS: cieam5i, sídlo: Rožmberk nad Vltavou č.p. 2, 382 18 Rožmberk nad Vltavou
29. Obec Bohdalovice, úřední deska, IDDS: vq2j2k5, Bohdalovice č.p. 33, Český Krumlov

Toto opatření obecné povahy musí být vyvěšeno na úředních deskách **všech městských úřadů, obecních úřadů a úřadu městyse - dle rozdělovníku**, současně na jejich elektronických úředních deskách po dobu min. 15 dnů. Opatření obecné povahy nabývá účinnosti pátým dnem po vyvěšení.

Vyvěšeno dne: 23. 09. 2024

Sejmuto dne: 09. 10. 2024

Razítko, podpis orgánu, který potvrzuje vyvěšení a sejmutí tohoto opatření obecné povahy.

Toto opatření obecné povahy musí být vyvěšeno rovněž na elektronických úředních deskách **všech městských úřadů, obecních úřadů a úřadu městyse - dle rozdělovníku**, umožňující dálkový přístup, po dobu min. 15 dní.

Vyvěšeno dne: 23. 09. 2024

Sejmuto dne: 09. 10. 2024


Razítko, podpis orgánu, který potvrzuje vyvěšení a sejmutí tohoto opatření obecné povahy.

Po uplynutí doby vyvěšení na úřední desce zašlete ověřenou kopii o doručení veřejnou vyhláškou zpět na Odbor dopravy a silničního hospodářství Městského úřadu Český Krumlov

REKONSTRUKCE SILNICE II/163 ČERNÁ V POŠUMAVÍ - MILNÁ

PŘÍLOHA K ŽÁDOSTI

OBJÍZDNÁ TRASA - 1. ETAPA

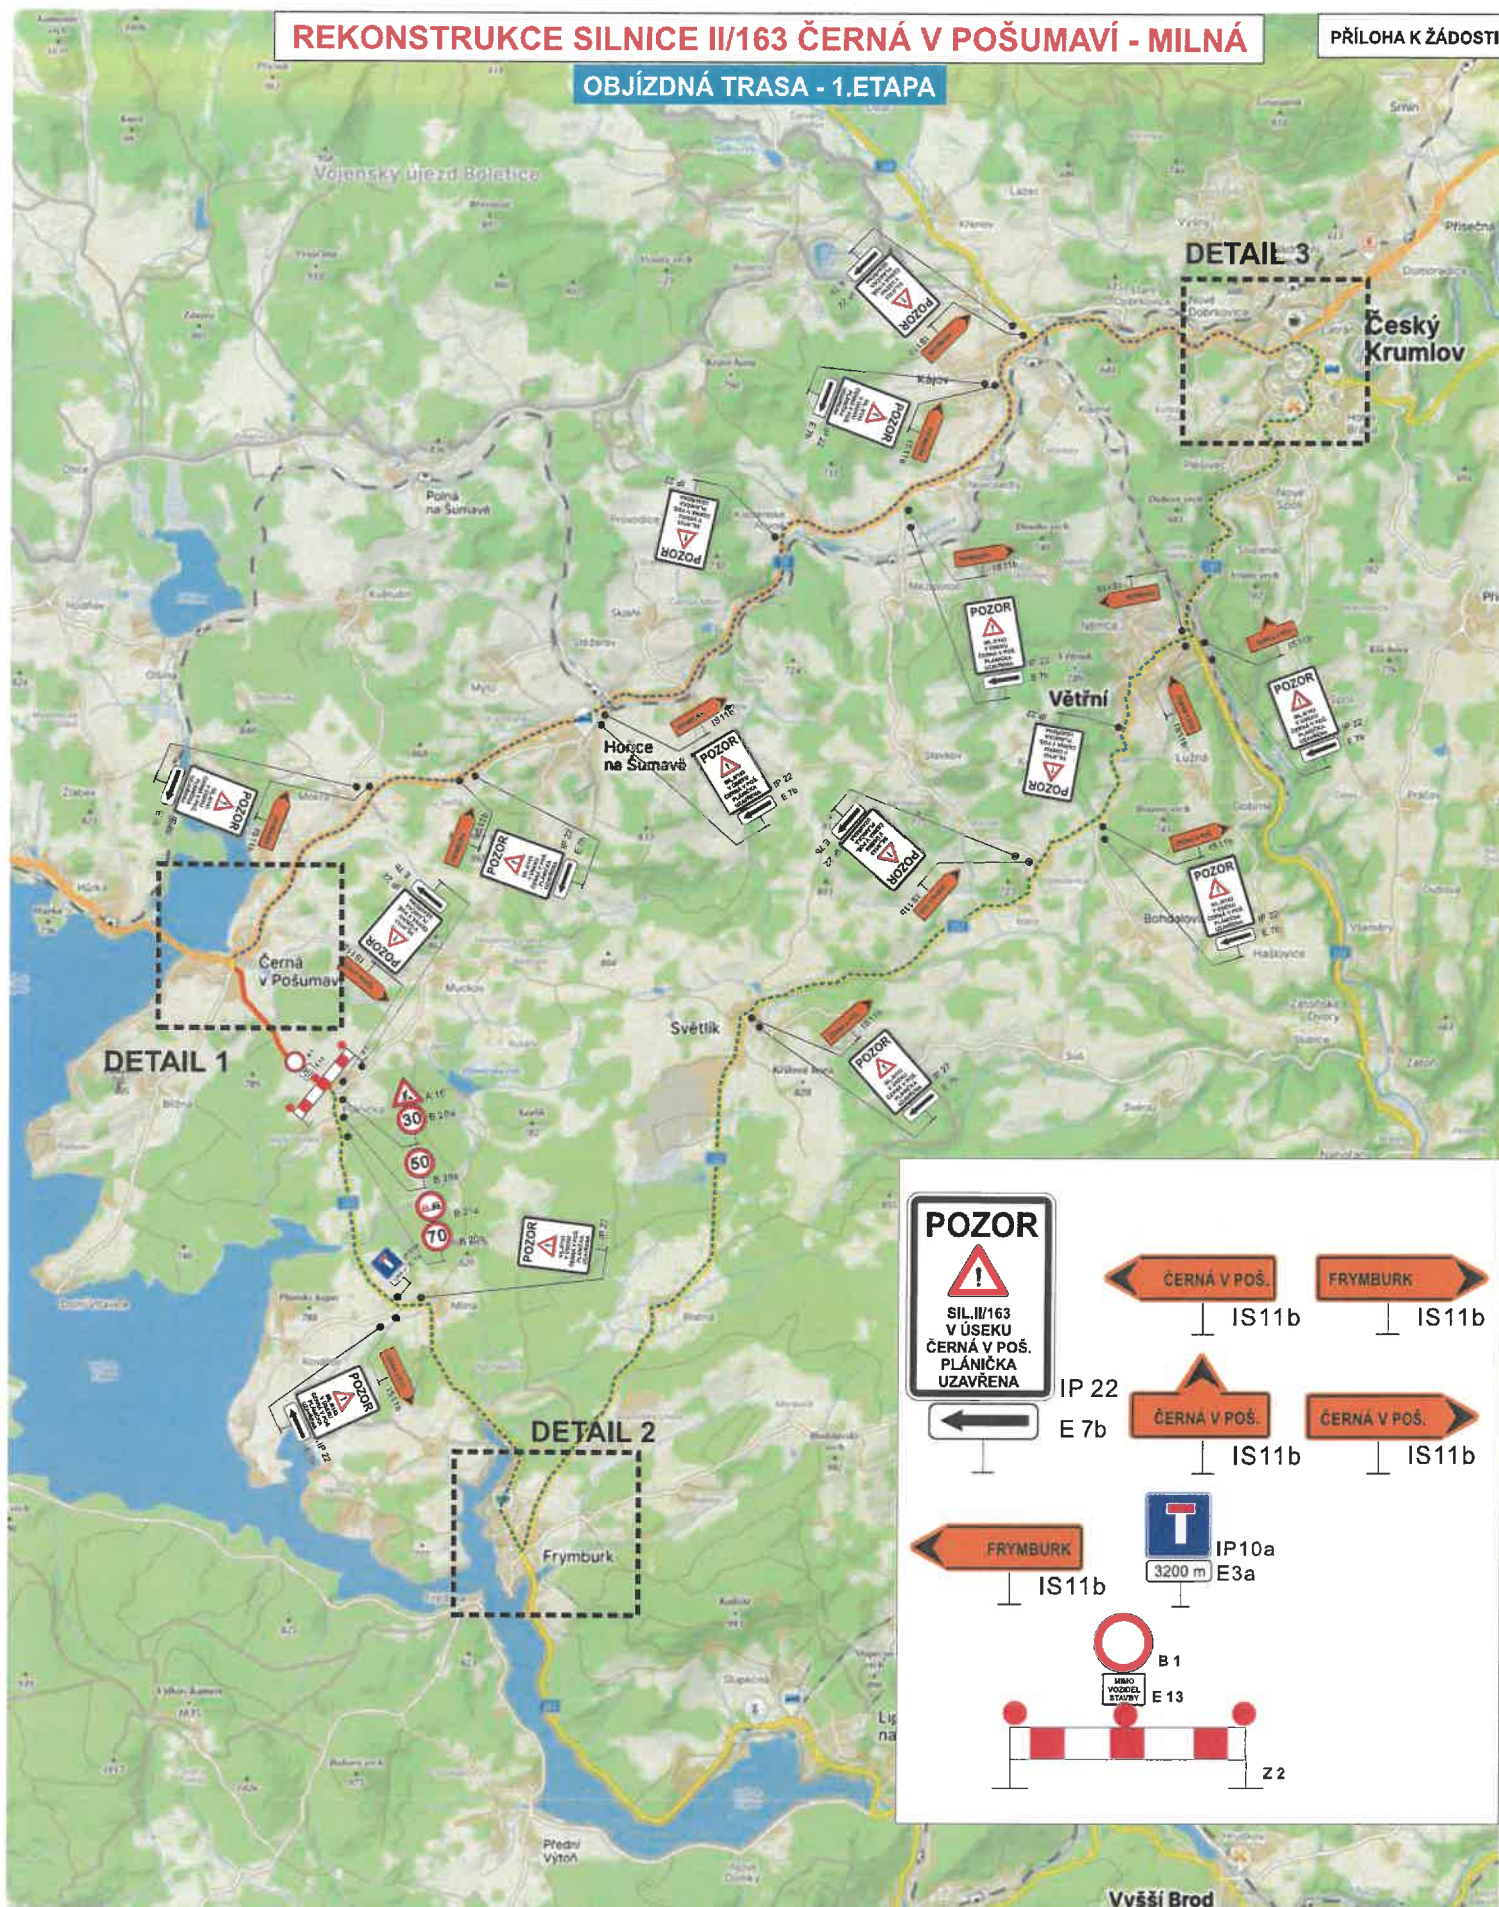

POZNÁMKA :

1. Stávající dopravní značení, které bude v rozporu s DIO bude přelepeno nebo zakryto

LEGENDA

- UZAVŘENÝ ÚSEK
- OBJÍZDNÁ TRASA



tel.: 386 466 857
fax: 386 460 793
e-mail: info@lioncb.cz

LION - stavební a obchodní společnost, spol. s r.o.
Lidická 246, 370 07 České Budějovice

OBJEDNATEL: EUROVIA CS, a.s., závod Č. Budějovice
Planá 72, 370 01 Č. Budějovice

NÁZEV: DIO - REKONSTRUKCE SILNICE II/163
ČERNÁ V POŠUMAVÍ - MILNÁ

DATUM: 07 / 2024

REKONSTRUKCE SILNICE II/163 ČERNÁ V POŠUMAVÍ - MILNÁ


PŘÍLOHA K ŽÁDOSTI

POZNÁMKA:

1. Stávající dopravní značení, které bude v rozporu s DIO bude přelepeno nebo zakryto

UZAVŘENÝ ÚSEK

OBJÍZDNÁ TRASA

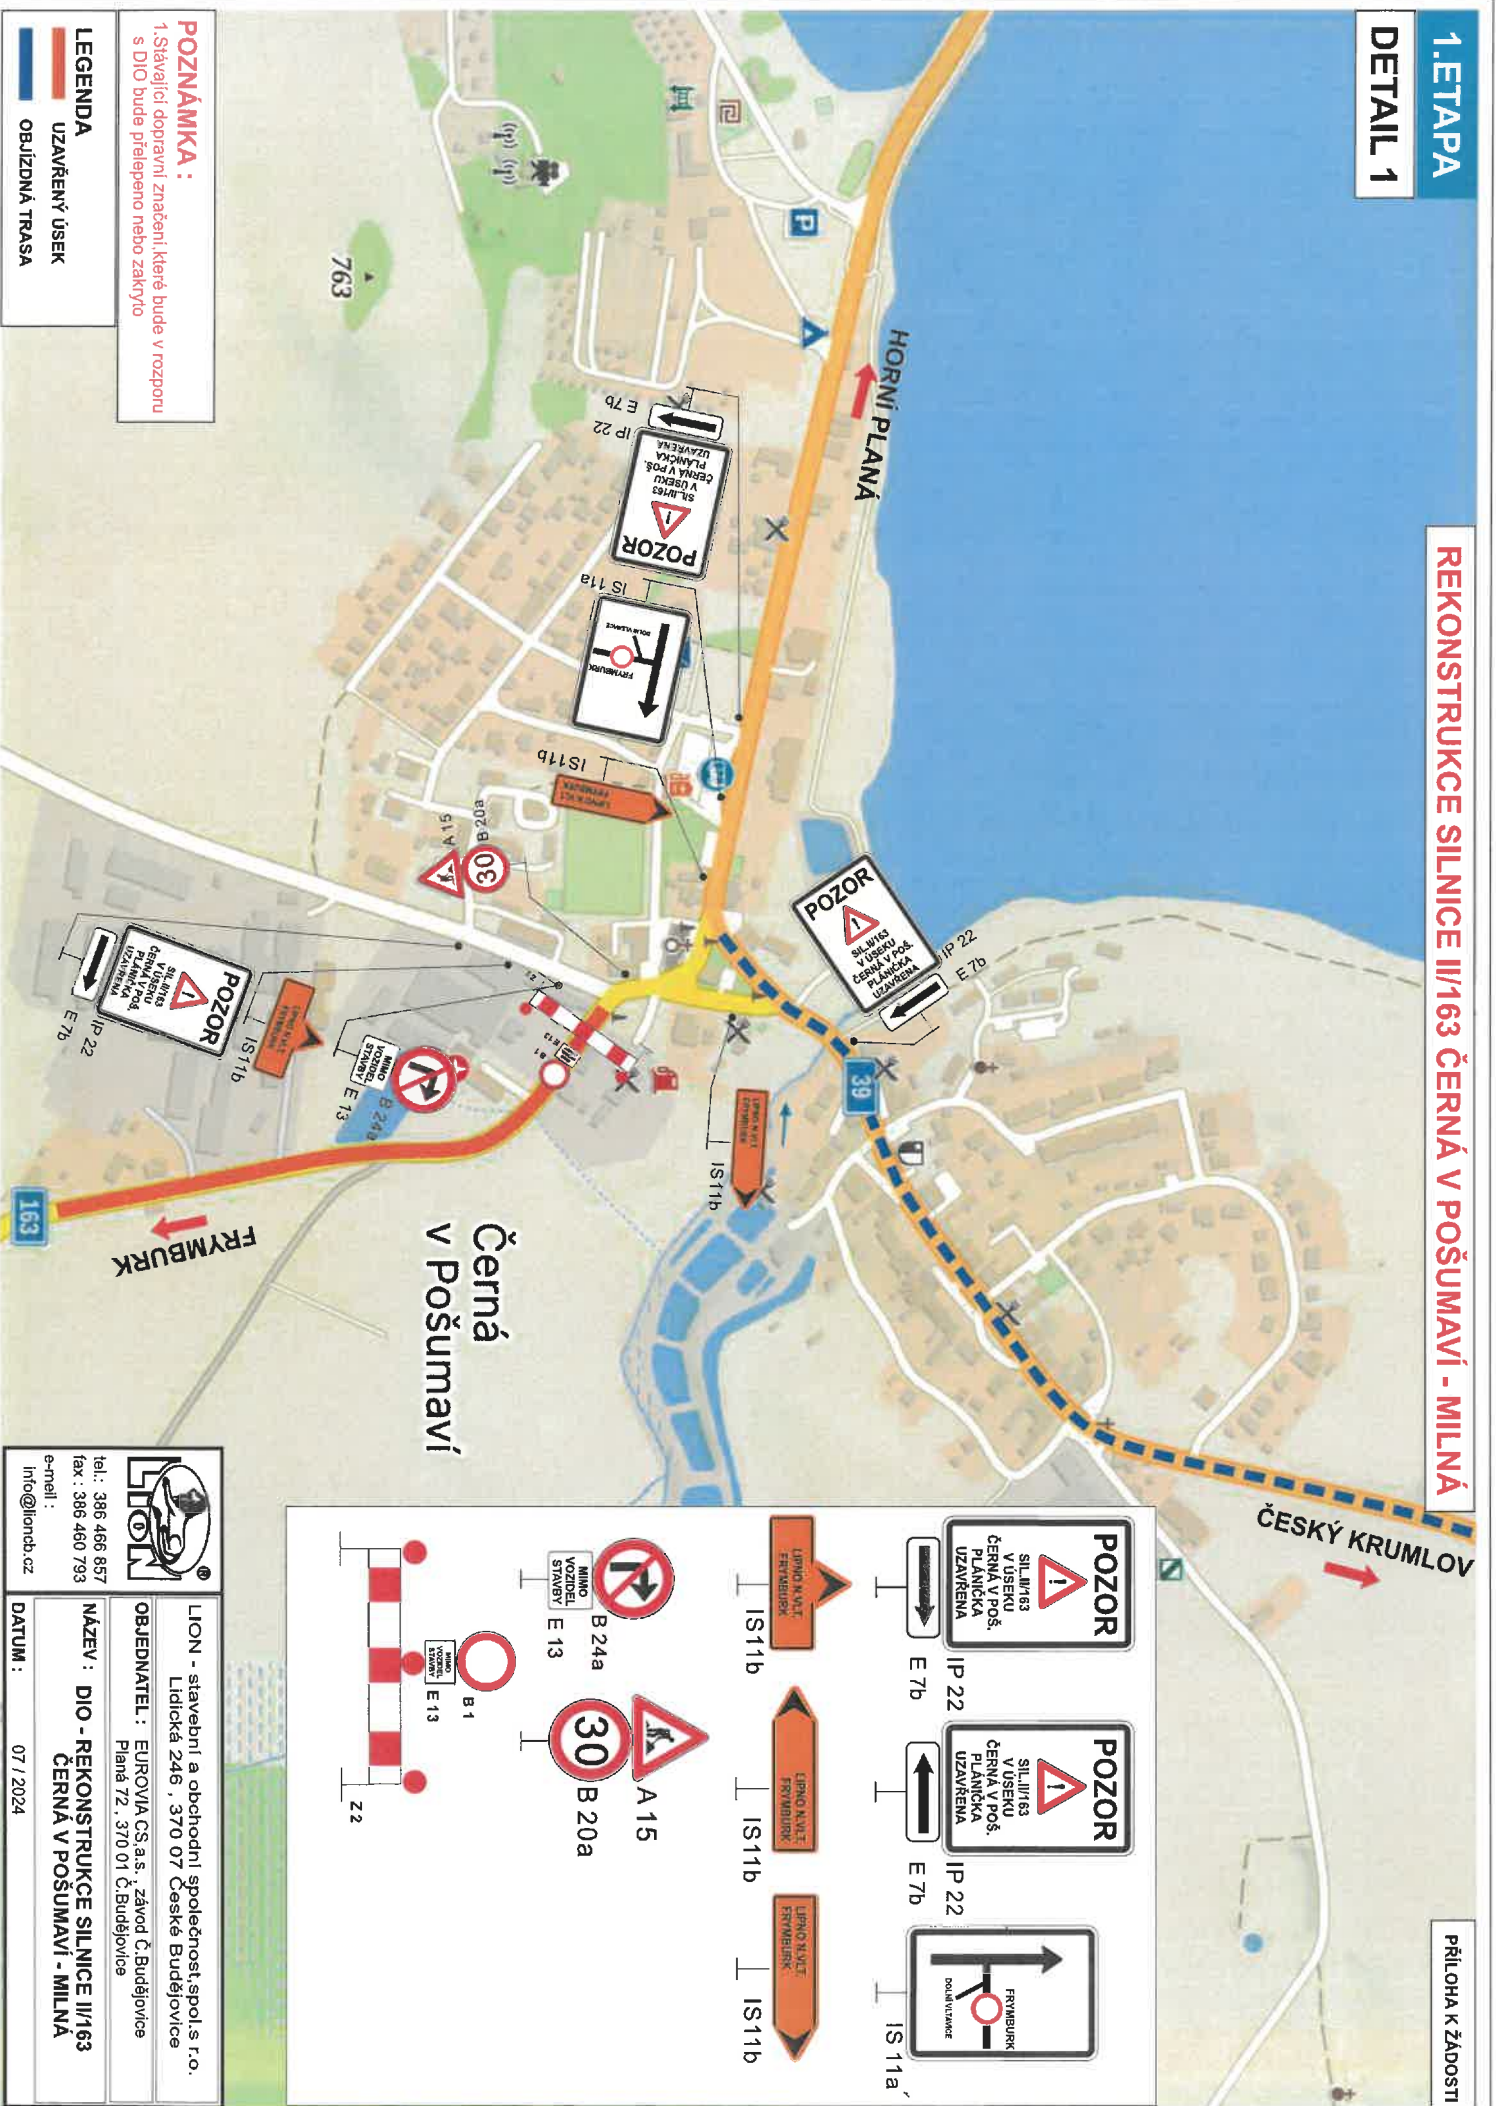

LION - stavební a obchodní společnost, spol.s r.o.
Lidická 246 , 370 07 České Budějovice

OBJEDNATEL: EUROVIA CS a.s., závod Č.Budějovice
Planá 72, 370 01 Č.Budějovice

**NÁZEV: DIO - REKONSTRUKCE SILNICE II/163
ČERNÁ V POŠUMAVÍ - MILNÁ**

tel.: 386 466 857
fax: 386 460 793
e-mail:
info@lioncb.cz


DATUM: 07 / 2024

1. ETAPA

DETAIL 2

REKONSTRUKCE SILNICE II/163 ČERNÁ V POŠUMAVÍ - MILNÁ

PŘÍLOHA K ŽADOSTI

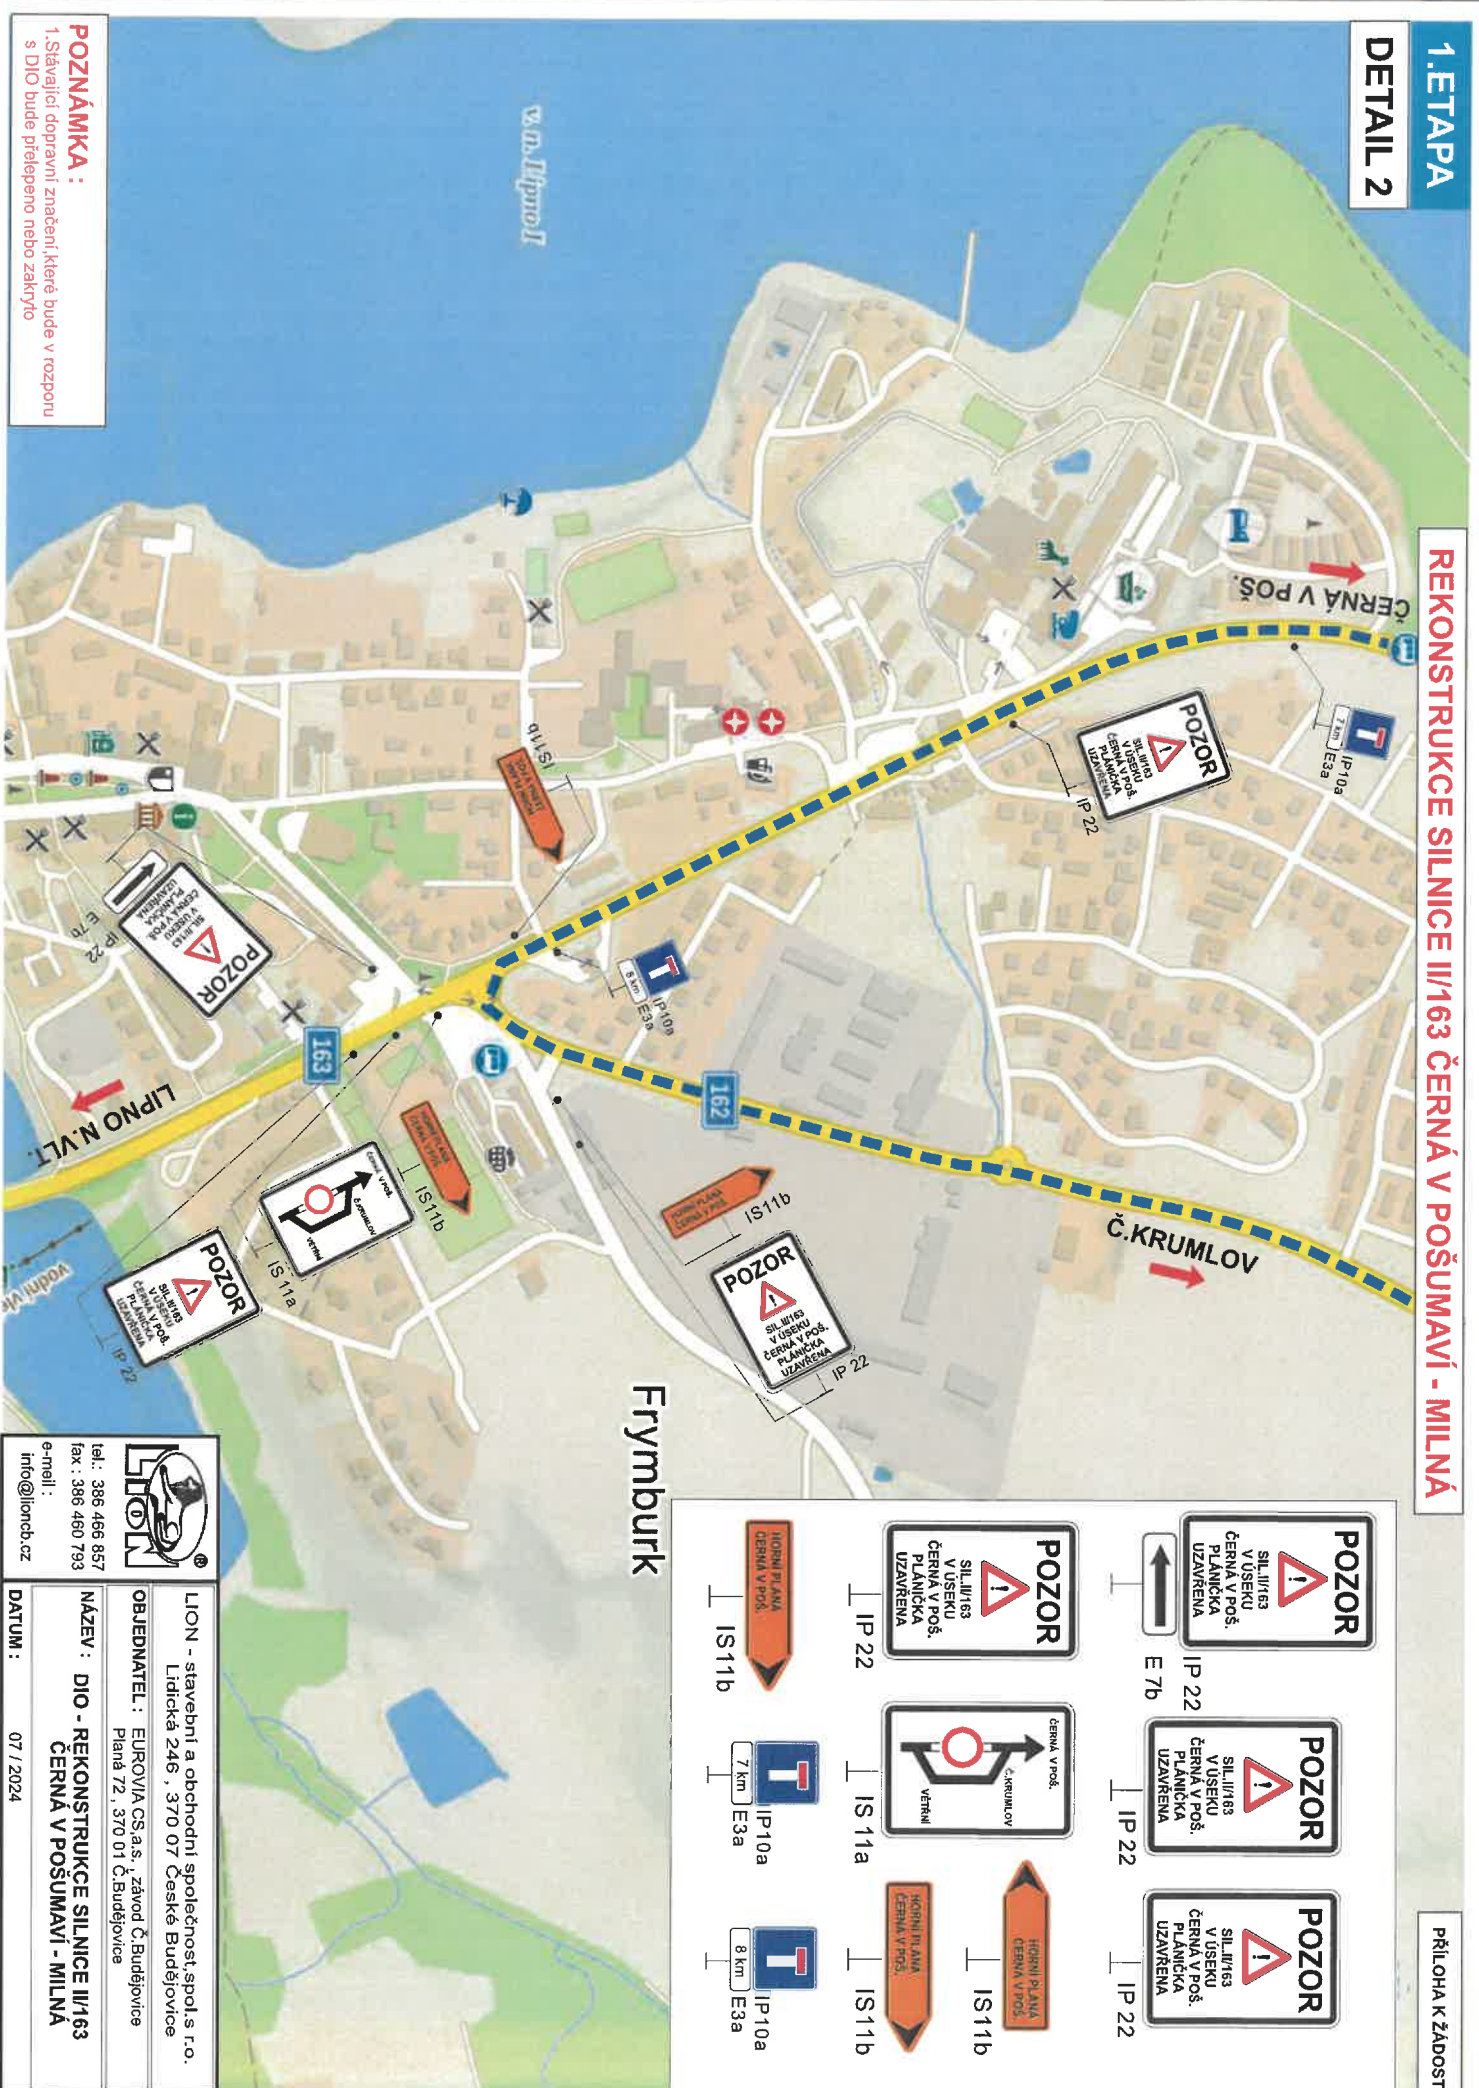

POZNÁMKA:
1. Stávající dopravní značení, které bude v rozporu s DIO bude přelepeno nebo zakryto



LION - stavební a obchodní společnost, spol. s r.o.
 Lidická 246, 370 07 České Budějovice
 tel.: 386 466 857
 fax: 386 460 793
 e-mail: info@lioncb.cz

OBJEDNATEL: EUROVIA CS a.s., závod Č. Budějovice
 Pláně 72, 370 01 Č. Budějovice

NÁZEV: DIO - REKONSTRUKCE SILNICE II/163
 ČERNÁ V POŠUMAVÍ - MILNÁ

DATUM: 07 / 2024



POZOR
SILNICE V ÚSEKU
ČERNÁ V POŠ.
PLÁNEČKA
UZAVŘENA




POZOR
SILNICE V ÚSEKU
ČERNÁ V POŠ.
PLÁNEČKA
UZAVŘENA



POZOR
SILNICE V ÚSEKU
ČERNÁ V POŠ.
PLÁNEČKA
UZAVŘENA



POZOR
SILNICE V ÚSEKU
ČERNÁ V POŠ.
PLÁNEČKA
UZAVŘENA

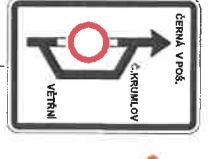


ČERNÁ V POŠ.
Č. KRUMLOV
VETŘNÍ




HOVNÍ PLÁNEČKA
ČERNÁ V POŠ.



HOVNÍ PLÁNEČKA
ČERNÁ V POŠ.

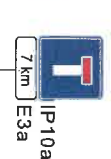


IP 22

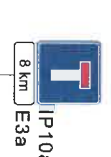


IS 11a



IP 10a

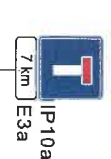


E 3a

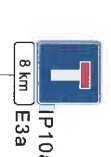


IP 10a



IS 11b

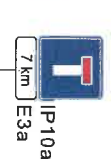

IP 10a

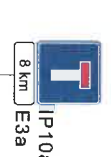


E 3a

1. ETAPA

DETAIL 3

REKONSTRUKCE SILNICE II/163 ČERNÁ V POŠUMAVÍ - MILNÁ

PŘÍLOHA K ŽÁDOSTI

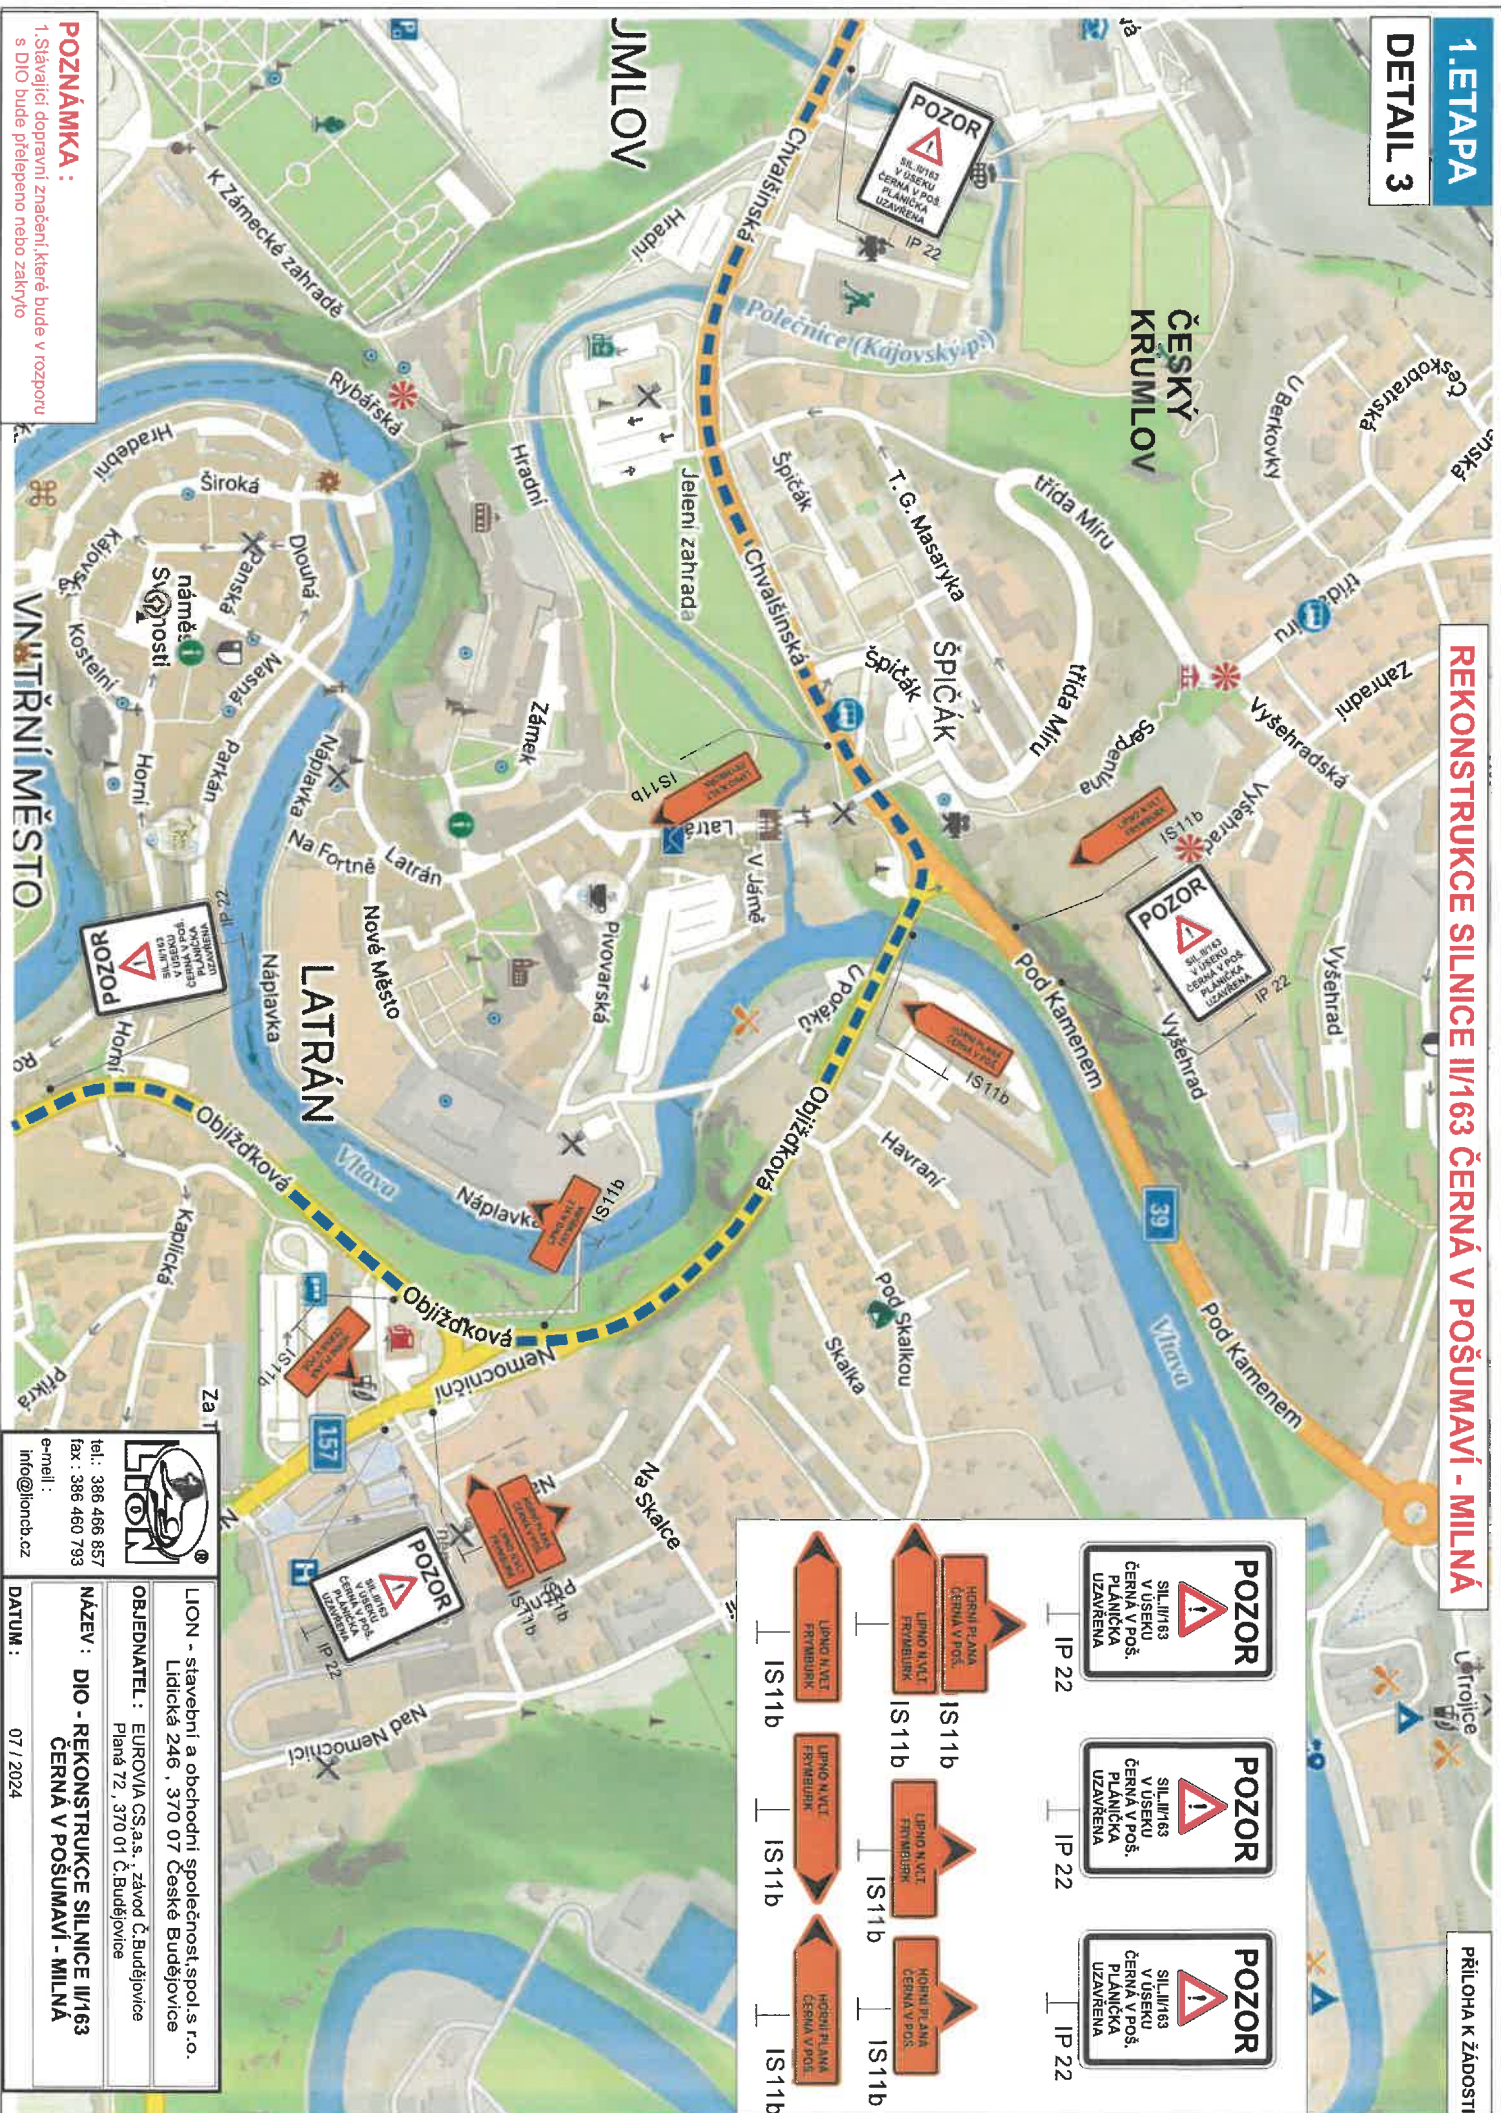

POZNÁMKA :
1. Stávající dopravní značení, které bude v rozporu s DIO bude přešlepeno nebo zakryto

LION - stavební a obchodní společnost, spol. s r.o.
 Lidická 246, 370 07 České Budějovice
 tel.: 386 466 857
 fax: 386 460 793
 e-mail: info@lioncb.cz

OBJEDNATEL : EUROVIA CS a.s., závod Č. Budějovice
 Pláně 72, 370 01 Č. Budějovice


NÁZEV : DIO - REKONSTRUKCE SILNICE II/163
 ČERNÁ V POŠUMAVÍ - MILNÁ

DATUM : 07 / 2024

REKONSTRUKCE SILNICE II/163 ČERNÁ V POŠUMAVÍ - MILNÁ

PŘÍLOHA K ŽÁDOSTI

OBJÍZDNÁ TRASA - 2. ETAPA

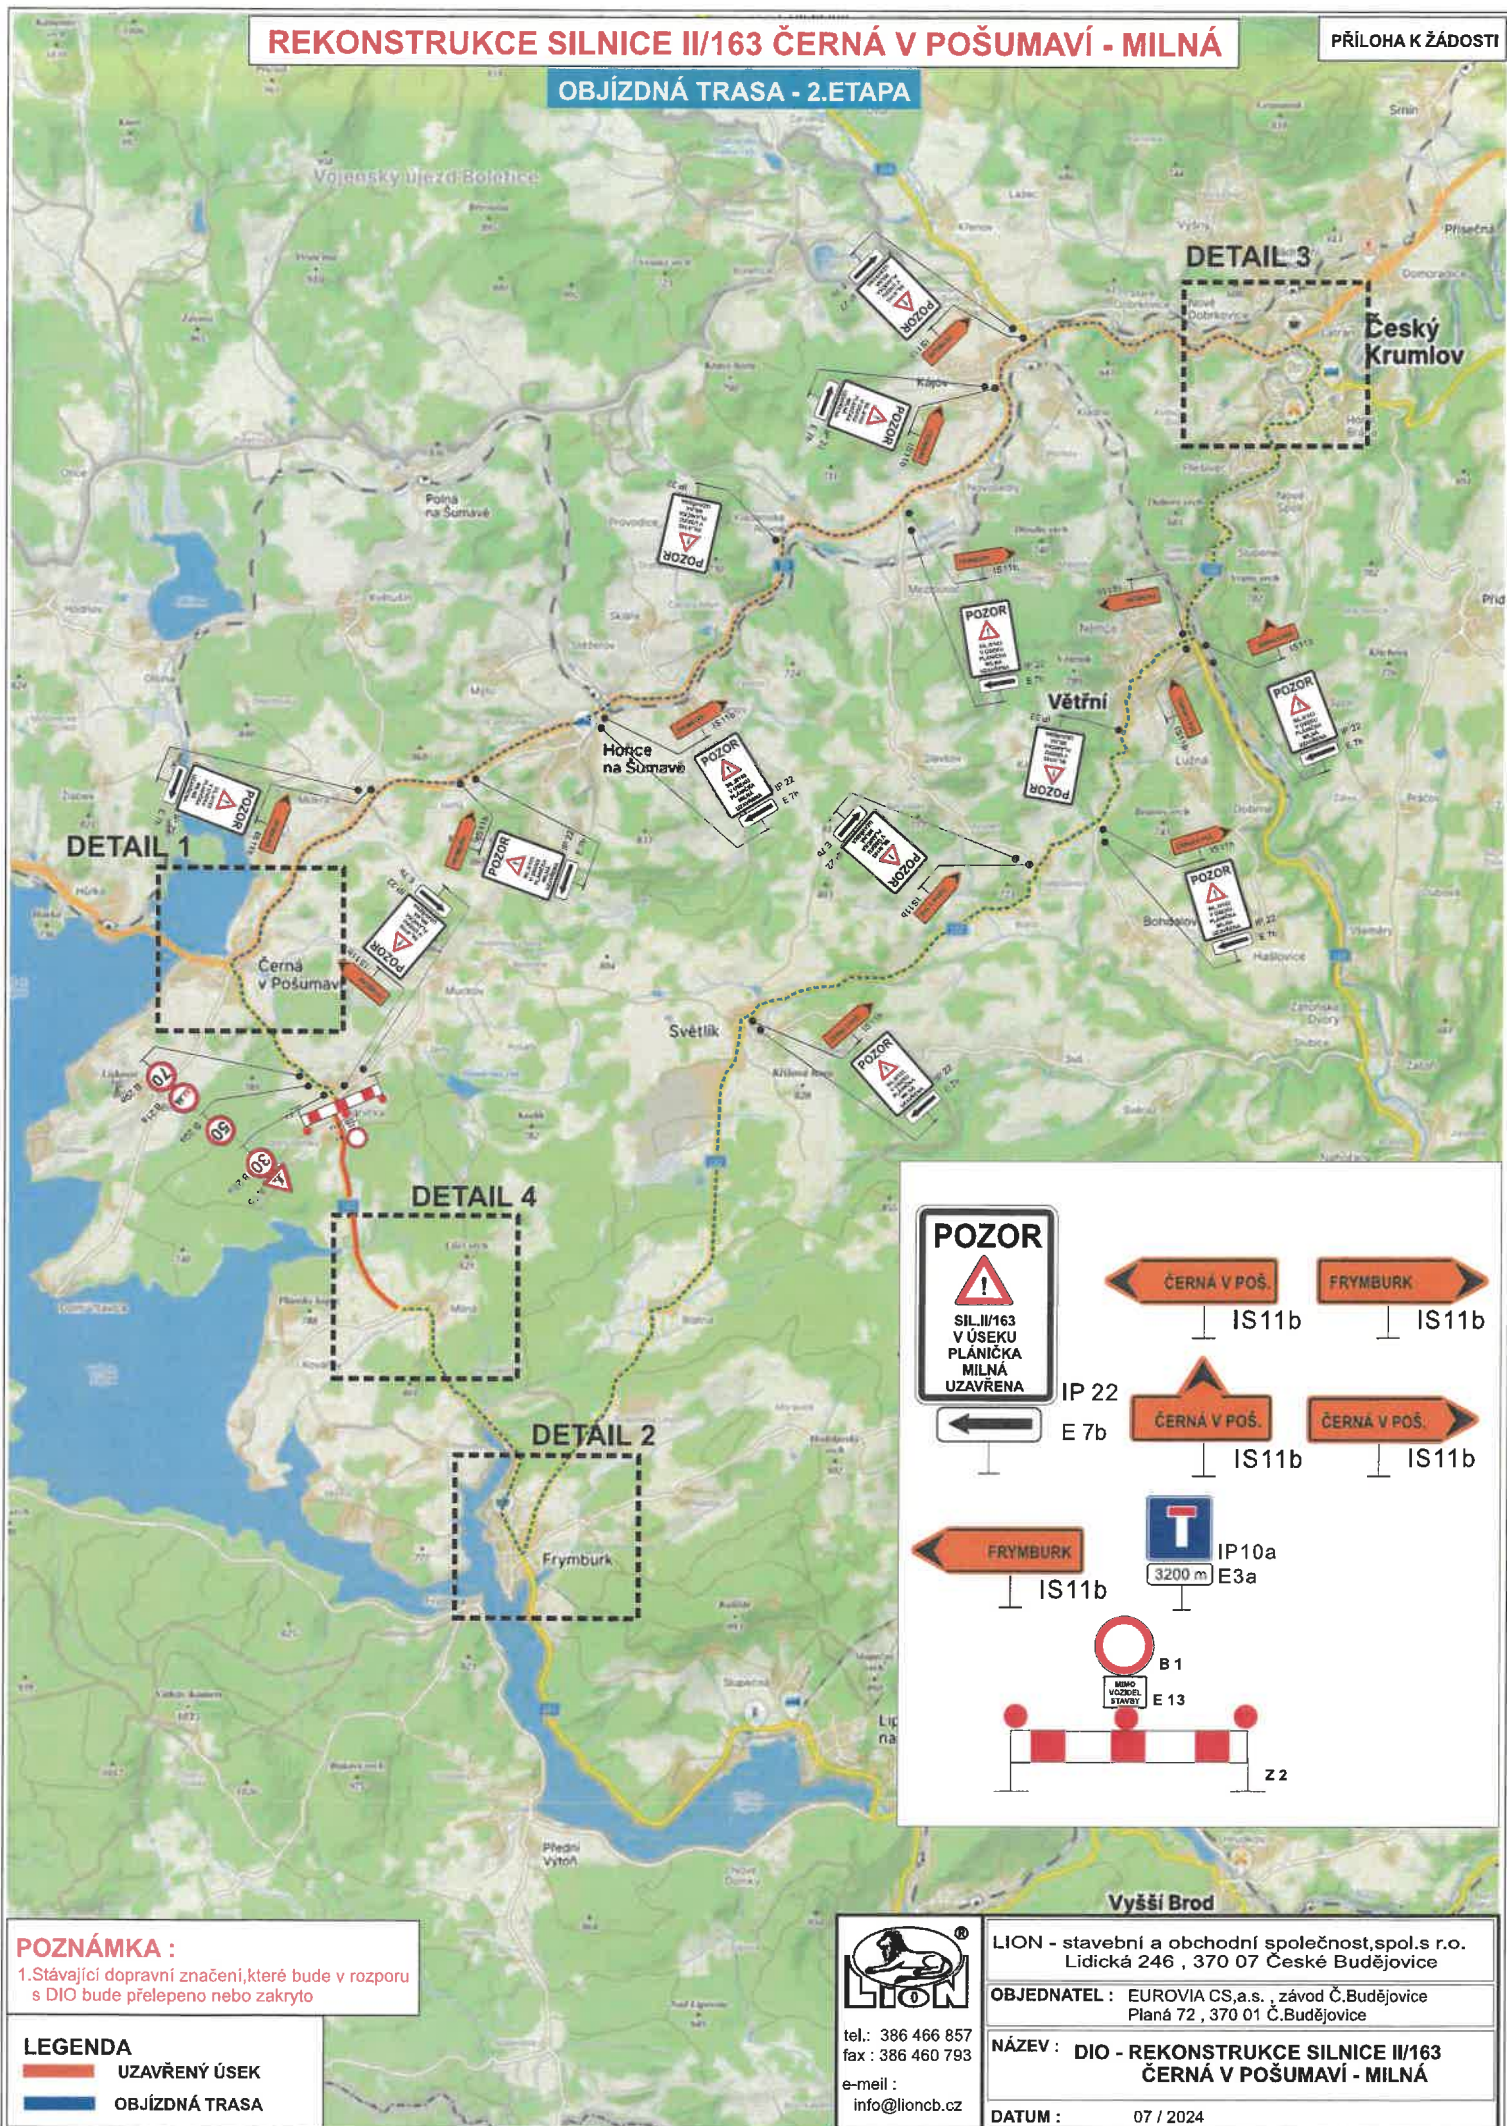

tel.: 386 466 857
fax: 386 460 793
e-mail: info@lioncb.cz

LION - stavební a obchodní společnost, spol. s r.o.
Lidická 246, 370 07 České Budějovice

OBJEDNATEL: EUROVIA CS, a.s., závod Č. Budějovice
Planá 72, 370 01 Č. Budějovice

NÁZEV: DIO - REKONSTRUKCE SILNICE II/163
ČERNÁ V POŠUMAVÍ - MILNÁ

DATUM: 07 / 2024

DETAIL 1

PŘÍLOHA K ŽÁDOSTI

POZNÁMKA :
1. Stávající dopravní značení, které bude v rozporu s DIO bude přelepeno nebo zakryto

LION®

LION - stavební a obchodní společnost, spol. s r.o.,
Lidická 246, 370 07 České Budějovice

OBJEDNATEL: EUROVA CS a.s., závod Č. Budějovice
Pláná 72, 370 01 Č. Budějovice

NÁZEV: DIO - REKONSTRUKCE SILNICE III/163
ČERNA V POŠUMAVÍ - MILNA

DATUM: 07 / 2024


tel.: 386 466 857
fax: 386 460 793
e-mail: info@lionch.cz

2. ETAPA

DETAIL 2

REKONSTRUKCE SILNICE II/163 ČERNÁ V POŠUMAVÍ - MILNÁ

PŘÍLOHA K ŽÁDOSTI

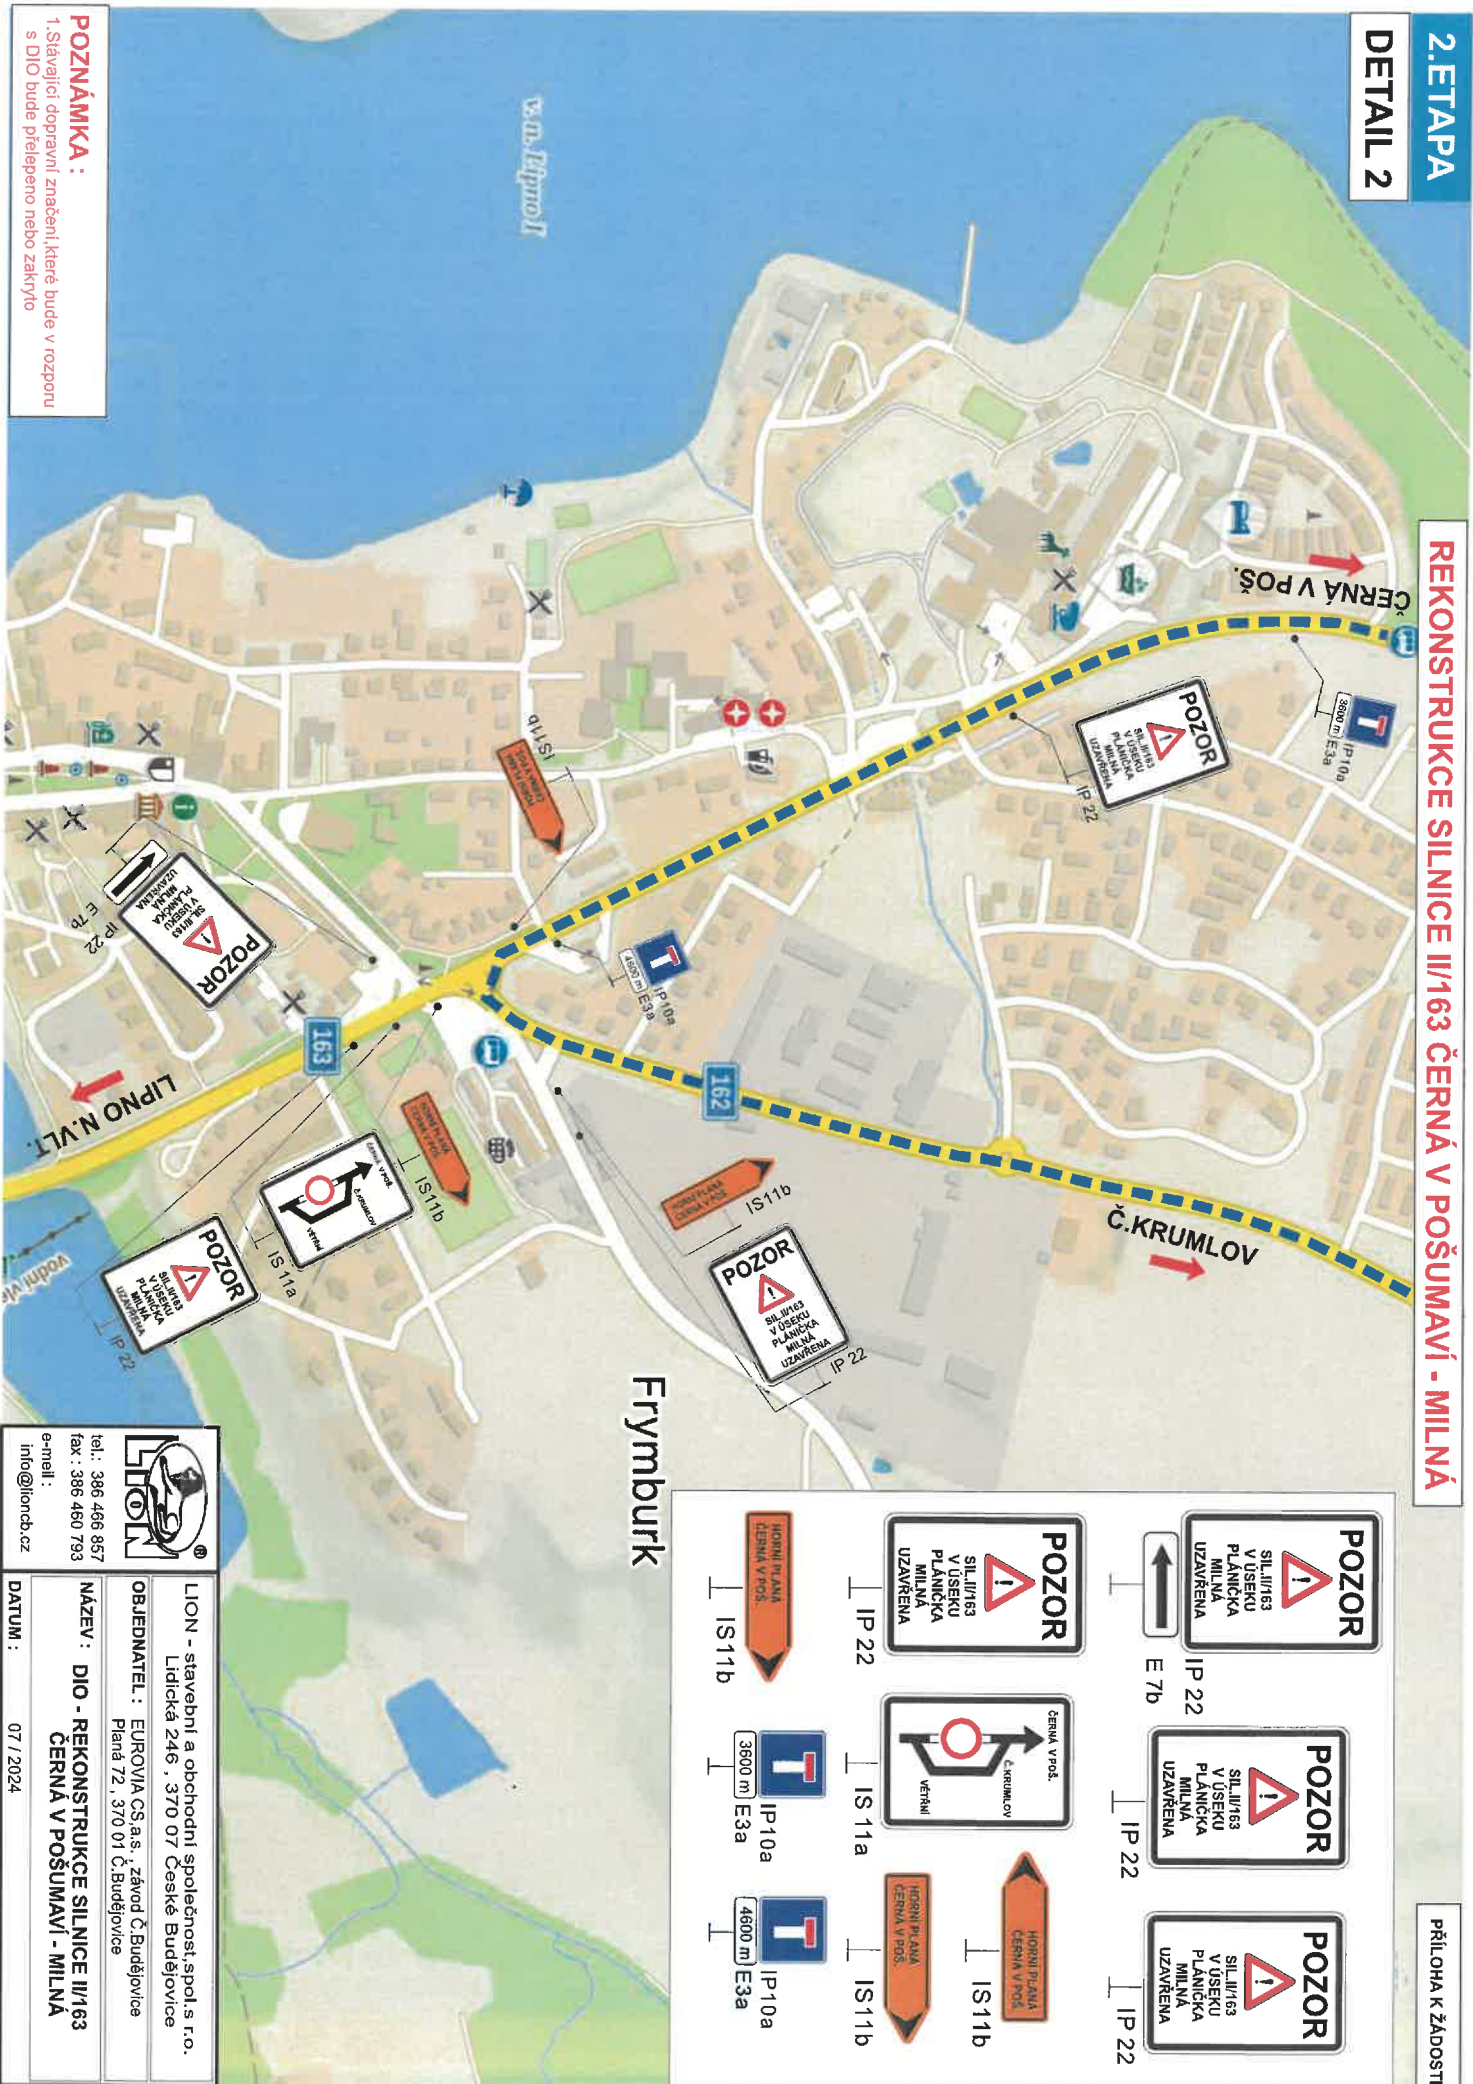

Frymburk

POZNÁMKA :

1. Stávající dopravní značení, které bude v rozporu s DIO bude přeškrtnuto nebo zakryto

LION
tel.: 386 466 857
fax: 386 460 793
e-mail: info@lioncb.cz

LION - stavební a obchodní společnost, spol. s r.o.
Lidická 246, 370 07 České Budějovice


OBJEDNATEL: EUROVIA CS a.s., závod Č. Budějovice
Plán 72, 370 01 Č. Budějovice

NÁZEV: DIO - REKONSTRUKCE SILNICE II/163
ČERNÁ V POŠUMAVÍ - MILNÁ

DATUM: 07 / 2024

DETAIL 3

PŘÍLOHA K ŽÁDOSTI

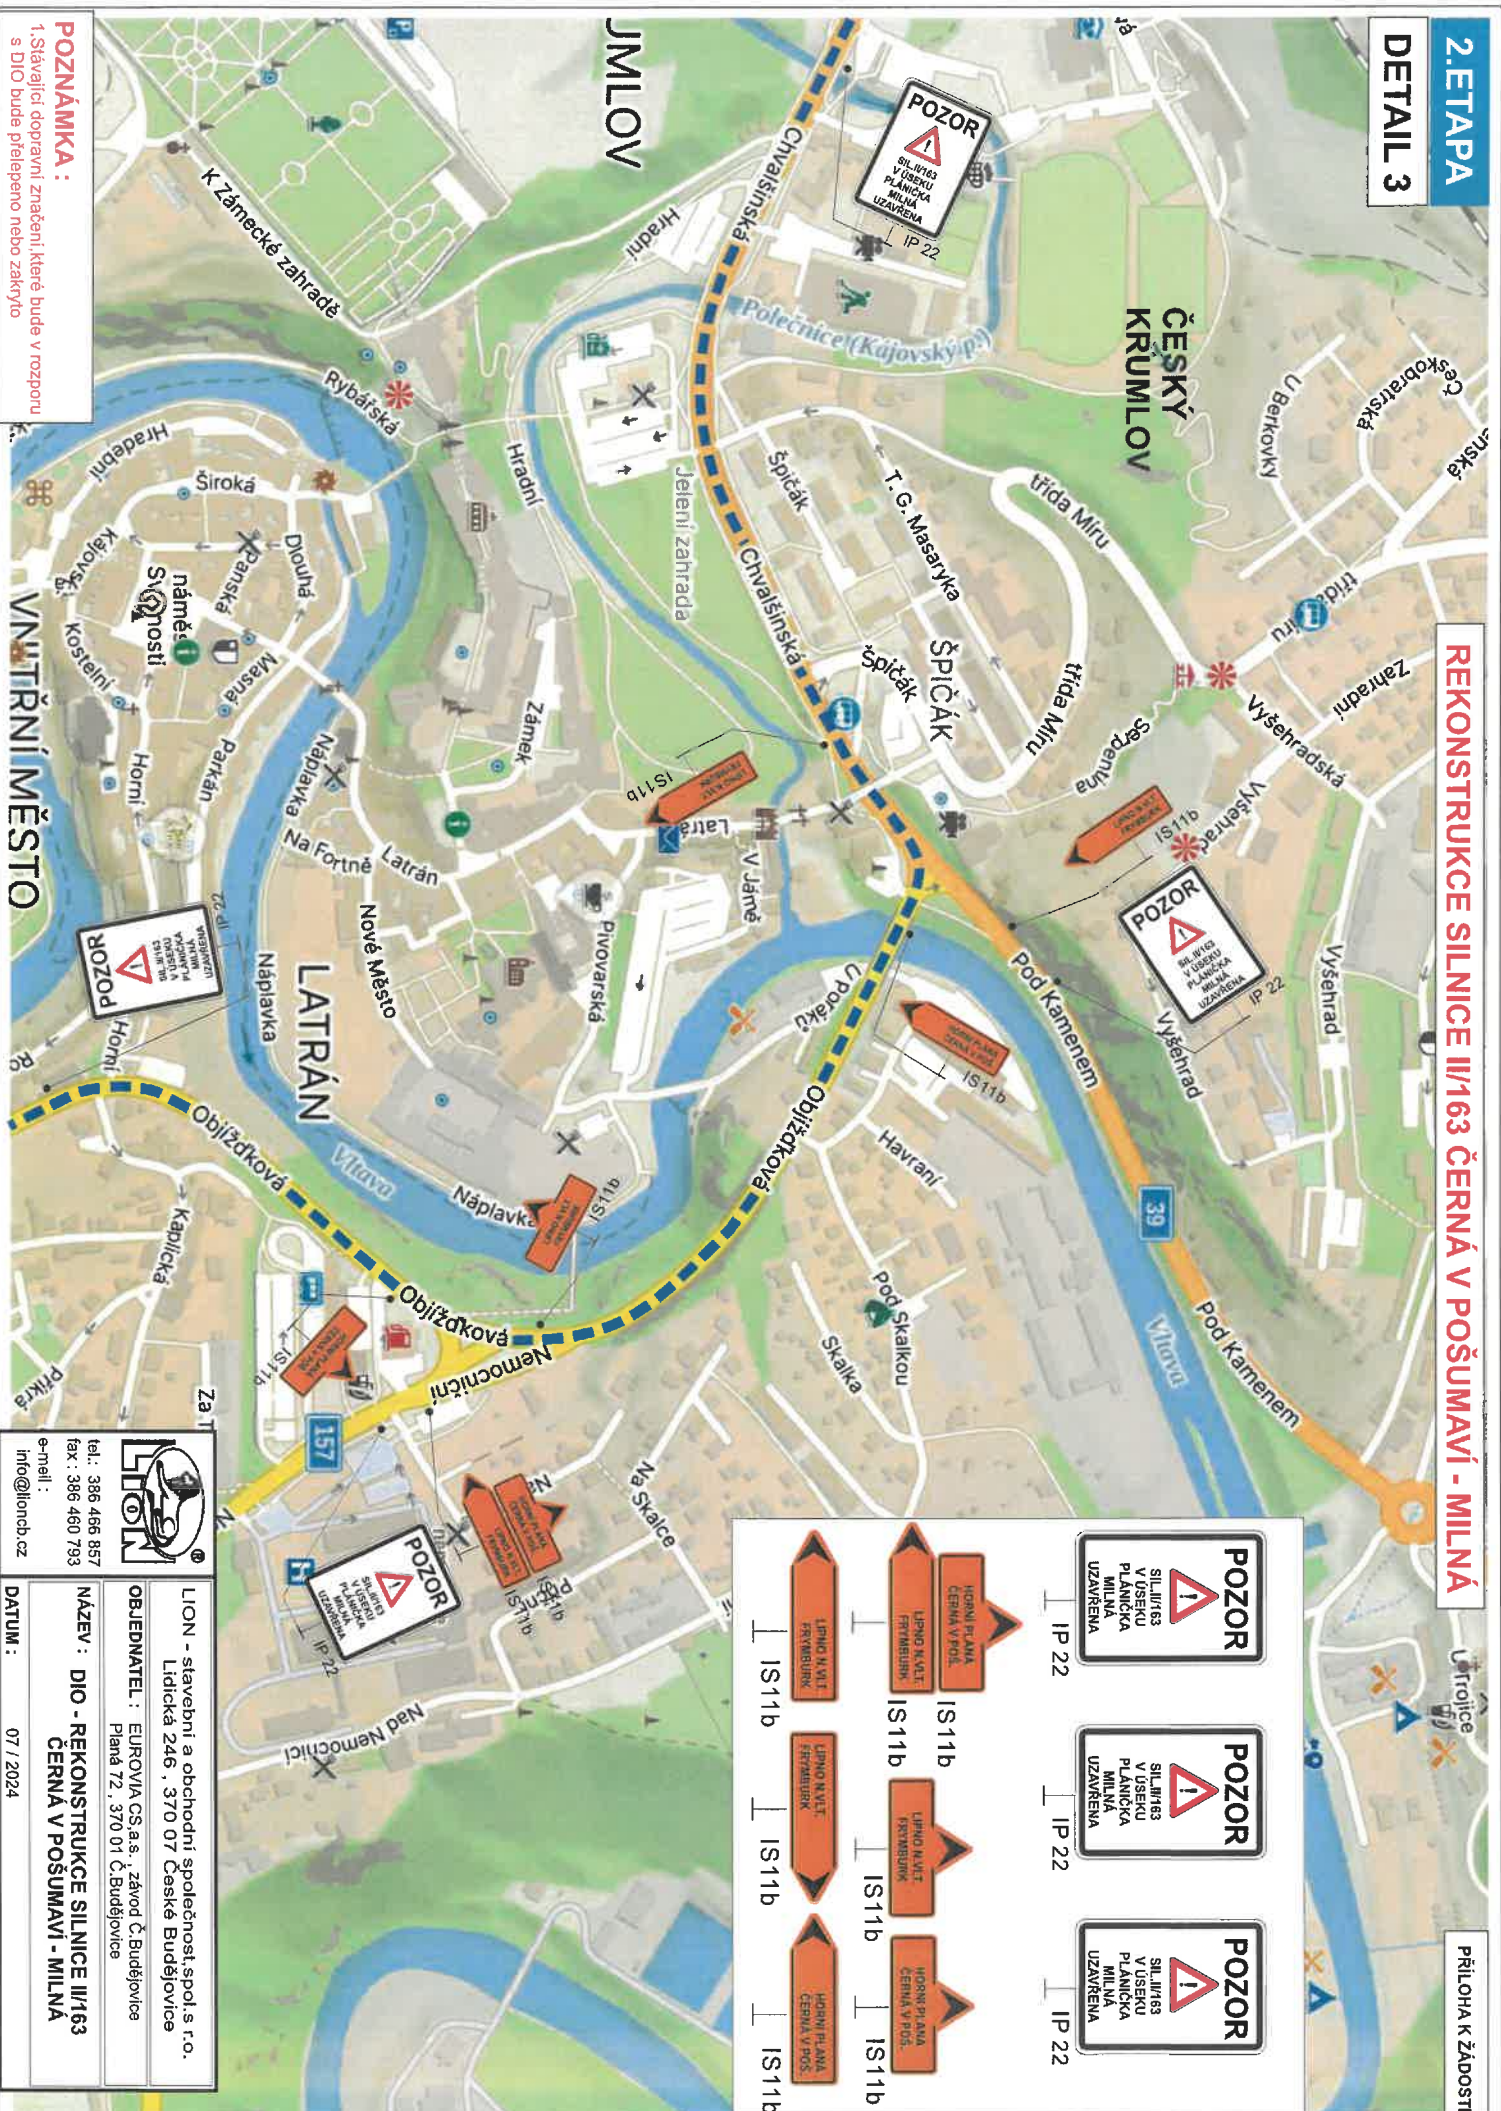

POZNÁMKA:

1. Stávající dopravní značení, které bude v rozporu s DIO bude přelepeno nebo zakryto

VNITŘNÍ MĚSTO



LION - stavební a obchodní společnost, spol. s r.o.



Lidická 246, 370 07 České Budějovice

OBJEDNÁTEL: EURÓVIA CS.a.s., závod Č.Budějovice
Pláná 72, 370 01 Č.Budějovice

NÁZEV : DIO - RÉKONSTRUKCE SILNICE II/163
ČERNÁ V POŠUMAVÍ - MILNÁ

DATUM: 07 / 2024

DETAIL 4

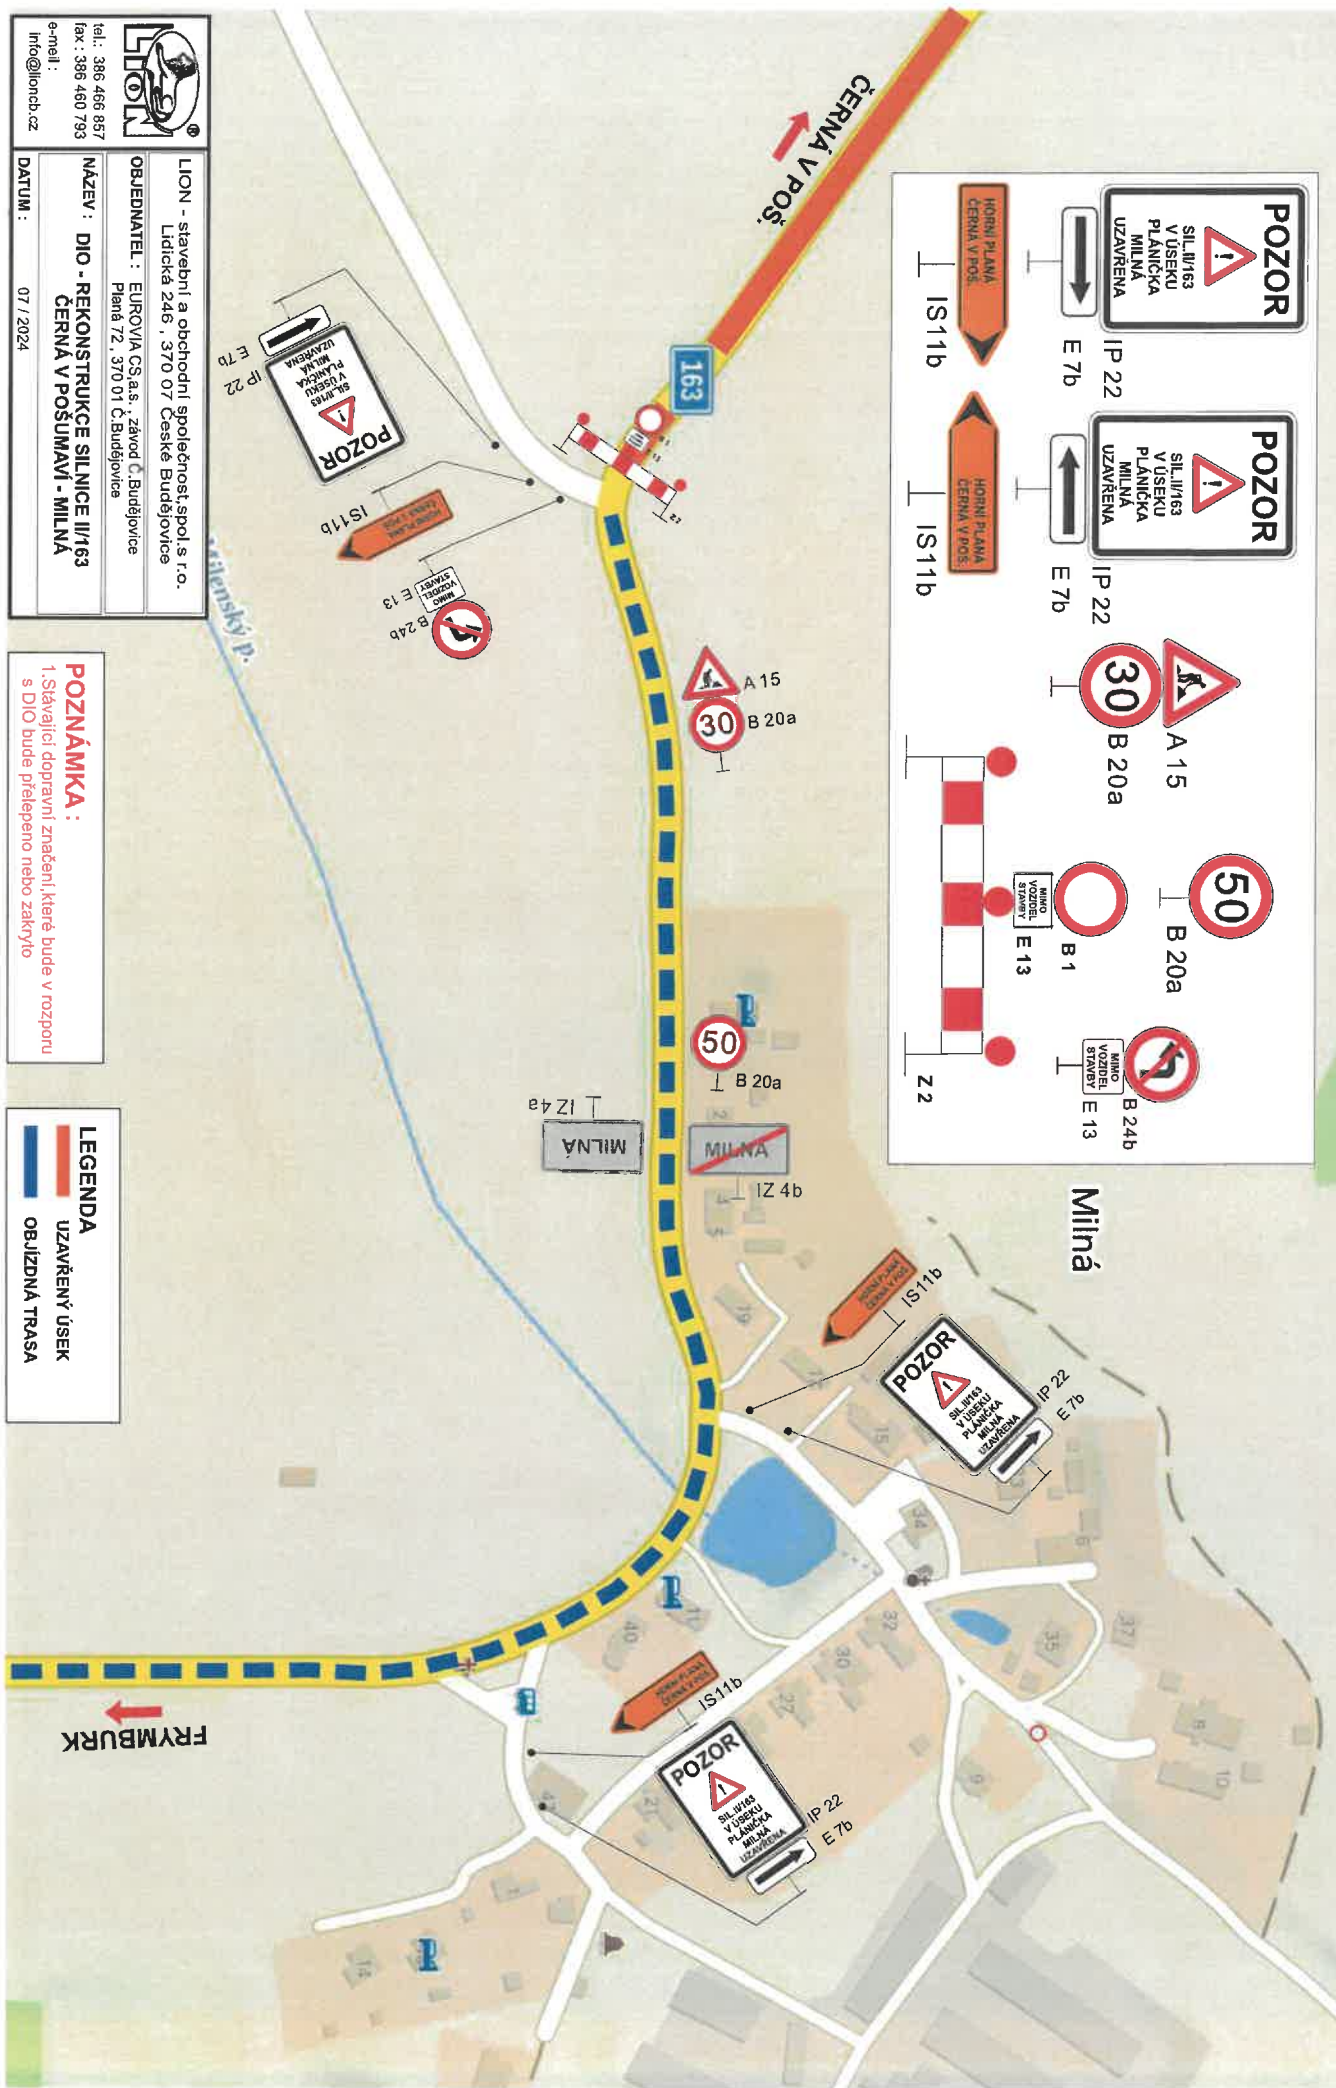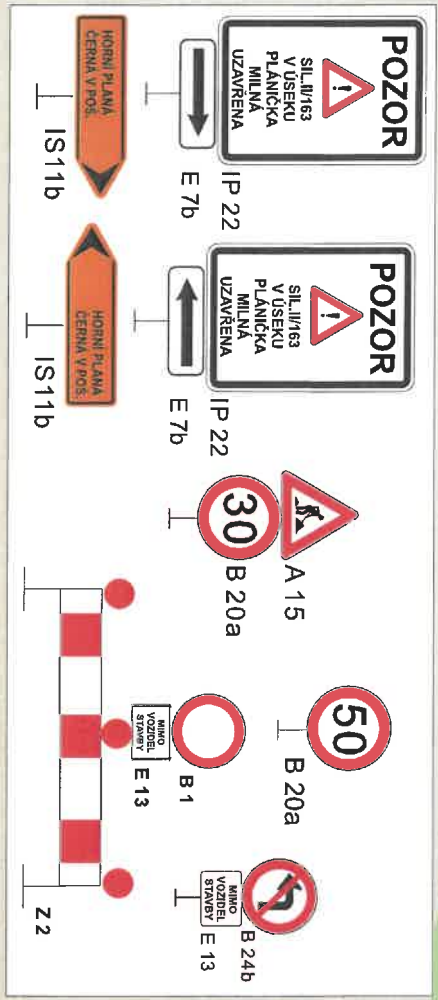

LION - stavební a obchodní společnost, spol. s r.o.
Lidická 246, 370 07 České Budějovice
OBJEDNATEL: EUROVA CS a.s., Závod Č. Budějovice
Pláně 72, 370 01 Č. Budějovice
NÁZEV: DIO - REKONSTRUKCE SILNICE II/163
ČERNÁ V POŠUMAVÍ - MILNÁ
tel.: 386 466 857
fax: 386 460 793
e-mail: info@lioncb.cz
DATUM: 07 / 2024

POZNÁMKA:
1. Stávající dopravní značení, které bude v rozporu s DIO bude přelepeno nebo zakryto

LEGENDA
UZÁVŘENÝ ÚSEK
OBJÍZDNÁ TRASA