



Spis. zn.: Výst./4698/2024/OI

Č.j.: MUHP-5084/2024

Vyřizuje: Otakar Olšák

Dne: 4.11.2024

SDĚLENÍ

Věc: i-1047 Žádost o poskytnutí informace (dle zákona č. 106/1999 Sb. o svobodném přístupu k informacím) informace jak SÚ vyřídil můj podnět po-555 ze dne 13.6.2024

Městský úřad Horní Planá, stavební úřad, jako stavební úřad příslušný podle § 30 odst. 1 písm. f) zákona č. 283/2021 Sb., stavební zákon, ve znění pozdějších předpisů (dále jen "stavební zákon"), Vám na základě Vaší žádosti ze dne 11.10.2024, zn. i-1047 sděluje následující:

- 1) Stavební úřad nevydal žádné rozhodnutí.
- 2) Kopie protokolu z kontrolní prohlídky je v příloze tohoto sdělení.
- 3) Kopie dokumentů jsou v příloze tohoto sdělení.
- 4) Dokument Vám byl zaslán dne 22.8.2024 do datové schránky.

Otakar Olšák
referent stavebního úřadu
Městského úřadu Horní Planá
„otisk úředního razítka“

Městský úřad
HORNÍ PLANÁ
stavební úřad



Příloha:

Kopie protokolu a dokumentů.

Obdrží:





Městský úřad HORNÍ PLANÁ - Stavební úřad

382 26 Horní Planá 54, tel.380 724417, e-mail: stavebniurad@horniplana.cz

PROTOKOL

sepsaný dne 26.9.2024 ve FRYMBURKU

za účelem projednání ZPEVNĚNÉ PLOCHY, NAUČKA A STAUBA KOMUNIKACE

Přítomni :

Jméno :

Organizace :



SÚ H. PLANÁ
~~KRAJ~~ SPOLUVLASTNÍK POZ.P.C.
3041, 3042, 3043 V K.Ú.
FRYMBURK

KONTROLNÍ PROHLÍDKA BYLA ZAHÁJENA V 9:05 HODIN.
NA KONTROLNÍ PROHLÍDKĚ BYLO ZJIŠTĚNO, ŽE NA POZEMCÍCH
PARC.č. 3041, 3042, 3043 JSOU PROVEDENY ÚPRAVY POUČHU,
KTERÉ NEPODLEHAJÍ POVOLENÍ STAVEBNÍHO ÚŘÁDU.
SPOLUVLASTNÍKEM POZEMKU BUDE DOLOŽENO POVOLENÍ
SJEZDU NA POZEMEK PARC.č. 3041 V K.Ú. FRYMBURK
A POVOLENÍ K ZÁSAHU DO VÝZNAMNÉHO KRAJINNÉHO PRVKU -
ÚBOČNÍ NIVY, NAHLAVSKÉHO POTOKA A LOKÁLNÍHO BIOKORIDORU
KLIPNU. POZEMEK PARC.č. 3041 V K.Ú. FRYMBURK BUDE
V ÚZEMNÍM PLÁNU MĚSTYSE FRYMBURK PŘEVEDEN
DO PLOCHY „B1“ - BYDLENÍ INDIVIDUÁLNÍ. NA TOMTO
POZEMKU BUDE SPOLUVLASTNÍK POZEMKU DO BUDOUCNA
CHTÍT REALIZOVAT STAUBU RD. ~~KRAJ~~ KONTROLNÍ
PROHLÍDKA BYLA UKONČENA V 9:30 HODIN.

Podpisy





MĚSTYS FRYMBURK

Náměstí 78, 382 79 Frymburk

www.frymburk.info

Váš dopis:

Ze dne:

Vyřizuje: Mgr. Roman Bravenec

Kontakt: 380735196, tajemnik@frymburk.info

Č. j.: UMF-0365/2021

Sp. zn.: UMF 330/2021

JID: UMF0302WZ2X

Datum: 17.02.2021



Dopravní napojení pozemku p. č. 3041 v k. ú. Frymburk z účelové komunikace - sdělení

Na základě Vaší žádosti ze dne 9. 2. 2021 ve věci projektových příprav na akci s názvem „Dopravní napojení pozemku p. č. 3041, k. ú. Frymburk, z účelové komunikace, Vám městys Frymburk jako vlastník p. č. 3052 v k. ú. Frymburk sdělují, že souhlasíme s připojením podle předložené projektové dokumentace zhotovenou společností AKIPROJEKT, s. r. o., Boženy Němcové 12/2, 370 01 České Budějovice, IČ 02773961.

Zároveň Vás upozorňuji, že při výstavbě dopravního napojení dojde ke střetu s podzemním vedením telekomunikačního zařízení (situační zakres je přílohou této písemnosti) a doporučuji projednání zřízení sjezdu s příslušným vlastníkem nebo správcem technické infrastruktury, tedy společností CETIN.

Zároveň Vám zasílám zpět dvě paré předložené projektové dokumentace s potvrzenými situacemi.

S pozdravem

Oto Řezáč
starosta městysu Frymburk



Městys Frymburk

382 79 Frymburk 78

IČ 00245861

DIČ CZ00245861

-1-

IČO: 245 801
DIČ: C7 245 801
ID datové schránky: wnkbeq2


tel.: +420 380 735 114
e-mail: podatelna@frymburk.info
www.frymburk.info





PŘEHLEDNÁ SITUACE 1:10 000

SITUACE 1:500

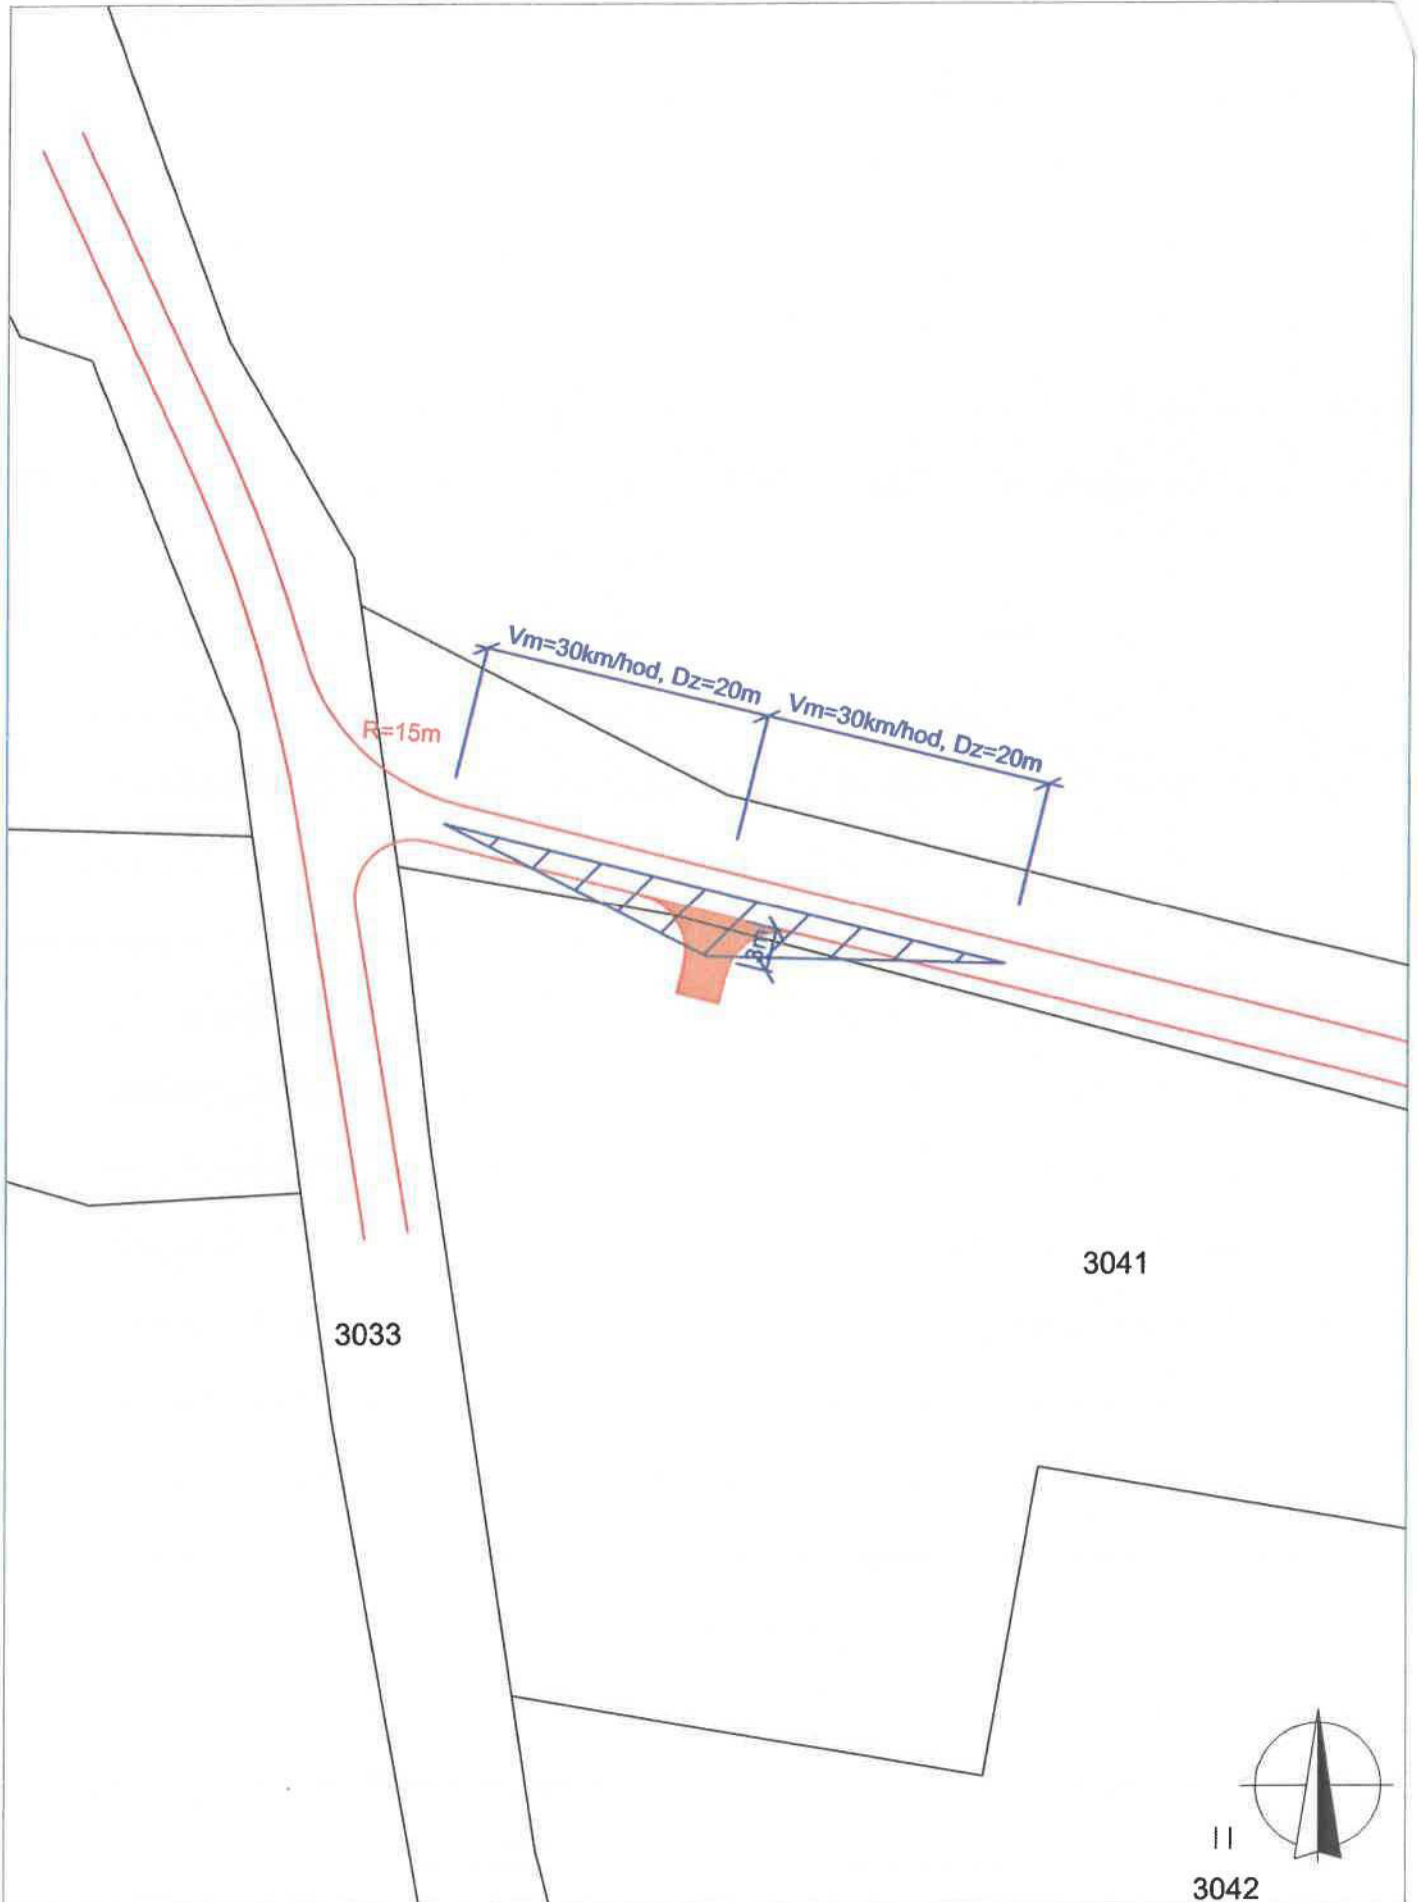

Poznámky :

Pozn. 1: Rozhledové poměry byly vyznačeny dle ČSN 73 61 01, odst. 11.9

Pozn. 2: Maximální povolená rychlost v místě křížení je 90km/hod, délka rozhledu pro tuto rychlost $Dz=120m$

Pozn. 3: Stávající komunikace však nedovolí dosáhnout maximálně povolenou rychlost použijeme mezní rychlost V_m (z důvodu směrového oblouku je řidič nucen snížit rychlost)


$$V_m = 3,6 \sqrt{g \times R \times f} = 3,6 \sqrt{9,81 \times 15 \times 0,40} = 27,6 \text{ km/hod} = 30 \text{ km/hod}$$

Dle ČSN 73 6101 je délka rozhledu pro zastavení 20m

Pozn. 4: V rozhledu se nebudou vyskytovat stávající stromy, keře či jiné pevné překážky

ZOROVÝ PŘÍČNÝ ŘEZ 1:50

D:\Data Sou\2020-16 Sjezd Frymburk\sjezd Frymburk 4 (1) - vzorový příčný řez.pdf

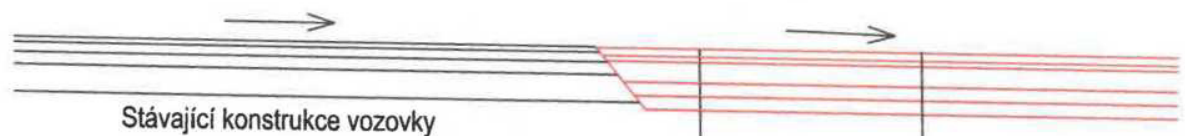

Stávající konstrukce vozovky

Odstranění stávající zeminy, tl. 500mm

Asfaltový recikát	R	100 mm	ČSN 73 6126, ČSN EN 13285
Štěrkoř 32-63	ŠD	100 mm	ČSN 73 6126, ČSN EN 13285
Štěrkoř 0-63	ŠD	300 mm	ČSN 73 6126, ČSN EN 13285
Zhutněná zemní pláň	Edef,2	min. 30 MPa	ČSN 72 1006
		celkem	500 mm