

číslo jednací	spisová značka	vyřizuje / telefon / e-mail	Český Krumlov
MUCK 31612/2025/ODSH/Is	S-MUCK/028491/2025/ODSH/Is	Bc. Aleš Iser 380766506 ales.iser@ckrumlov.cz	24.04.2025

VEŘEJNÁ VYHLÁŠKA OPATŘENÍ OBECNÉ POVAHY

STANOVENÍ PŘECHODNÉ ÚPRAVY PROVOZU NA POZEMNÍCH KOMUNIKACÍCH

Městský úřad Český Krumlov, odbor dopravy a silničního hospodářství, jako správní orgán příslušný podle § 124 odst. 6 zákona č. 361/2000 Sb., o provozu na pozemních komunikacích a o změnách některých zákonů (zákon o silničním provozu), ve znění pozdějších předpisů (dále jen "zákon o silničním provozu") na návrh, který podal

Robert Ploner, nar. 03.05.1977, Průběžná 234, 373 24 Římov

(dále jen "navrhovatel"), podle § 77 odst. 1 písm. c), § 77 odst. 5 zákona o silničním provozu a § 172, 173 zákona č. 500/2004 Sb., správní řád, v platném znění, po souhlasu orgánu Policie České republiky, Krajského ředitelství policie Jihočeského kraje, Územního odboru Český Krumlov, dopravního inspektorátu pod č. j. KRPC-37433-2/ČJ-2025-020206 ze dne 04.04.2025, opatřením obecné povahy

stanoví

přechodnou úpravu provozu na pozemních komunikacích takto:

- **Dotčené komunikace:**
Úseky těchto komunikací (blíže viz dopravně inženýrské opatření níže):
 1. silnice č. III/1637: Hodňov – směr Polná na Šumavě.
 2. silnice č. III/12770: Hodňov – Olšina.
 3. účelová komunikace: Olšina – Květušín – Polná na Šumavě.
 4. účelová komunikace: Polná na Šumavě – Polečnice – Otice – Hodňov.
 5. účelová komunikace: Polná na Šumavě – Boletice – býv. Hoříčky.
- **V úsecích:**
viz. dopravně – inženýrské opatření v příloze.
- **Komu se stanovuje:**
Robert Ploner, Průběžná 234, 373 24 Římov.
- **Důvod žádosti:**
zajištění bezpečnosti silničního provozu při sportovní akci – zvláštní užívání a uzavírka silnic, místních komunikací, veřejně přístupných účelových komunikací, v souladu s rozhodnutím příslušného silničního správního úřadu.
- **Termín:**
29.06.2025 od 10:00 do 15:00 hodin.
- **Velikost dopravní značky:**

základní.

- **Provedení značky (typ):**
Přenosná dopravní značka, dopravní zařízení – dle dopravně inženýrského opatření.
- **Odpovědná osoba:**
Robert Ploner, tel. 603 107 478.
- **Akce: Cyklistický závod Jihočeské amatérské ligy Tour de Boletice 2025.**

Podmínky pro provedení přechodné úpravy provozu:

1. **Průjezd složek IZS bude umožněn!**
2. **Průjezd vozidel Armády České republiky bude umožněn!**
3. Přechodná úprava provozu je realizována v souladu s pravomocným rozhodnutím zdejšího silničního správního úřadu č. j. MUCK 30306/2025/ODSH/Is ze dne 24.04.2025.
4. Provedení a umístění dopravního značení musí být v souladu s vyhláškou č. 294/2015 Sb., kterou se provádějí pravidla provozu na pozemních komunikacích, ve znění pozdějších předpisů, technickou normou ČSN EN 12899-1 v platném znění, a technickými podmínkami TP 66 "Zásady pro označování pracovních míst na pozemních komunikacích".
5. Žadatel je povinen respektovat případné doplňující pokyny povolujícího správního úřadu či Policie ČR, pokud budou z veřejného zájmu nutné.
6. Trvalé dopravní značení, které bude v rozporu s přechodným dopravním značením, bude po dobu jeho umístění zneplatněno, zakryto nebo odstraněno.
7. Přechodné dopravní značení bude po dobu zvláštního užívání a uzavírky pravidelně kontrolováno a udržováno v bezvadném stavu.
8. Žadatel akce zajistí dostatečný počet pořadatelů a kapacitně vyhovující místa k parkování doprovodu závodníků a případných návštěvníků akce, aby v době konání akce nedocházelo k odstavování vozidel na okolních pozemních komunikacích, které by bylo v rozporu se zákonem 361/2000 Sb., o provozu na pozemních komunikacích.
9. Pořadatelé budou řádně oděni do reflexního materiálu odpovídajícího vyhlášce č. 294/2015 Sb. Dále budou vybaveni vysílačkami nebo obdobným zařízením pro vzájemnou komunikaci (mobilní telefony).
10. Pořadatelé budou ve výjimečných případech oprávněni zastavovat vozidla. Případné zastavování vozidel bude předepsaným způsobem, v souladu s ust. § 79 z. č. 361/2000 Sb.
11. Veškeré dopravní značení bude z důvodu dodržení veškerých norem a technických podmínek instalováno pouze odborně způsobilou osobou či firmou.
12. Všechny součásti dopravních značek (patka, sloupek, značka, uchycení) musí být schváleného typu.
13. Při realizaci přechodné úpravy provozu nesmí dojít k znečištění nebo poškození dotčených pozemních komunikací.
14. Pokud pominou důvody pro umístění přechodného dopravního značení před uplynutím výše uvedených termínů, bude přechodné dopravní značení okamžitě odstraněno, součásti a příslušenství pozemní komunikace uvedeny do původního stavu.
15. Policie České republiky, Krajské ředitelství policie Jihočeského kraje, Územní odbor Český Krumlov, dopravní inspektorát, si vyhrazuje právo úpravy dopravního značení v případě ohrožení bezpečnosti nebo plynulosti provozu na pozemních komunikacích, stejně tak Městský úřad Český Krumlov, odbor dopravy a silničního hospodářství.
16. Dle bodu 15 by bylo povinností odpovědné osoby zajistit okamžité osazení nově stanoveného dopravního značení.
17. Osazení dopravního značení zajistí žadatel. Za řádné provedení dopravně bezpečnostního opatření, odbornou montáž dopravního značení, jeho kontrolu a udržování po celou dobu přechodné úpravy provozu a včasné odstranění je zodpovědný žadatel - Robert Ploner, Průběžná 234, 373 24 Římov.

Odůvodnění:

Navrhovatel podal návrh na přechodnou úpravu provozu na pozemních komunikacích z důvodu zajištění bezpečnosti silničního provozu v souladu s rozhodnutím, a to v souvislosti se zvláštním užíváním a krátkodobou uzavírkou dotčených pozemních komunikací. K návrhu přiložil dopravně-inženýrské opatření, které je součástí tohoto opatření obecné povahy.

Záměr souvisí s pořádáním kulturní a společenské akce – cyklistického závodu Tour de Boletice 2025, který se bude konat v dne 29.06.2025.

Podkladem pro stanovení tohoto přechodného dopravního značení je rozhodnutí o zvláštním užívání a uzavírek vedené pod č. j. MUCK 30306/2025/ODSH/Is ze dne 24.04.2025, vydané Městským úřadem Český Krumlov, odborem dopravy a silničního hospodářství.

S přechodným dopravním značením vyslovil souhlas orgán Policie České republiky, Krajského ředitelství policie Jihočeského kraje, Územního odboru Český Krumlov, dopravního inspektorátu pod č. j. KRPC-37433-2/ČJ-2025-020206 ze dne 04.04.2025.

Správní orgán návrh posoudil a neshledal důvody, které by bránily stanovení přechodné úpravy provozu, a proto stanovil přechodnou úpravu provozu na pozemních komunikacích tak, jak je uvedeno výše.


Protože navržené přechodné dopravní značení ukládá účastníkům provozu povinnosti odchylné od obecné úpravy provozu na pozemních komunikacích, stanovuje se přechodná úprava provozu formou opatření obecné povahy. V případě stanovení přechodné úpravy provozu se dle § 77 odst. 5 zákona o provozu na pozemních komunikacích návrh opatření obecné povahy nedoručuje ani se nevyzývají dotčené osoby k podávání připomínek nebo námitek.


Poučení:


Proti opatření obecné povahy nelze podat opravný prostředek. Opatření obecné povahy nabývá účinnosti pátým dnem po vyvěšení na úřední desce správního orgánu a musí být vyvěšeno po dobu nejméně 15 dnů. Soulad opatření obecné povahy s právními předpisy lze posoudit v přezkumném řízení.


Do opatření obecné povahy a jeho odůvodnění může každý nahlédnout u správního orgánu. Jde-li o stanovení přechodné úpravy provozu, správní orgán nevyzývá dotčené osoby k podávání připomínek nebo námitek.


Bc. Aleš Iser
Referent dopravy

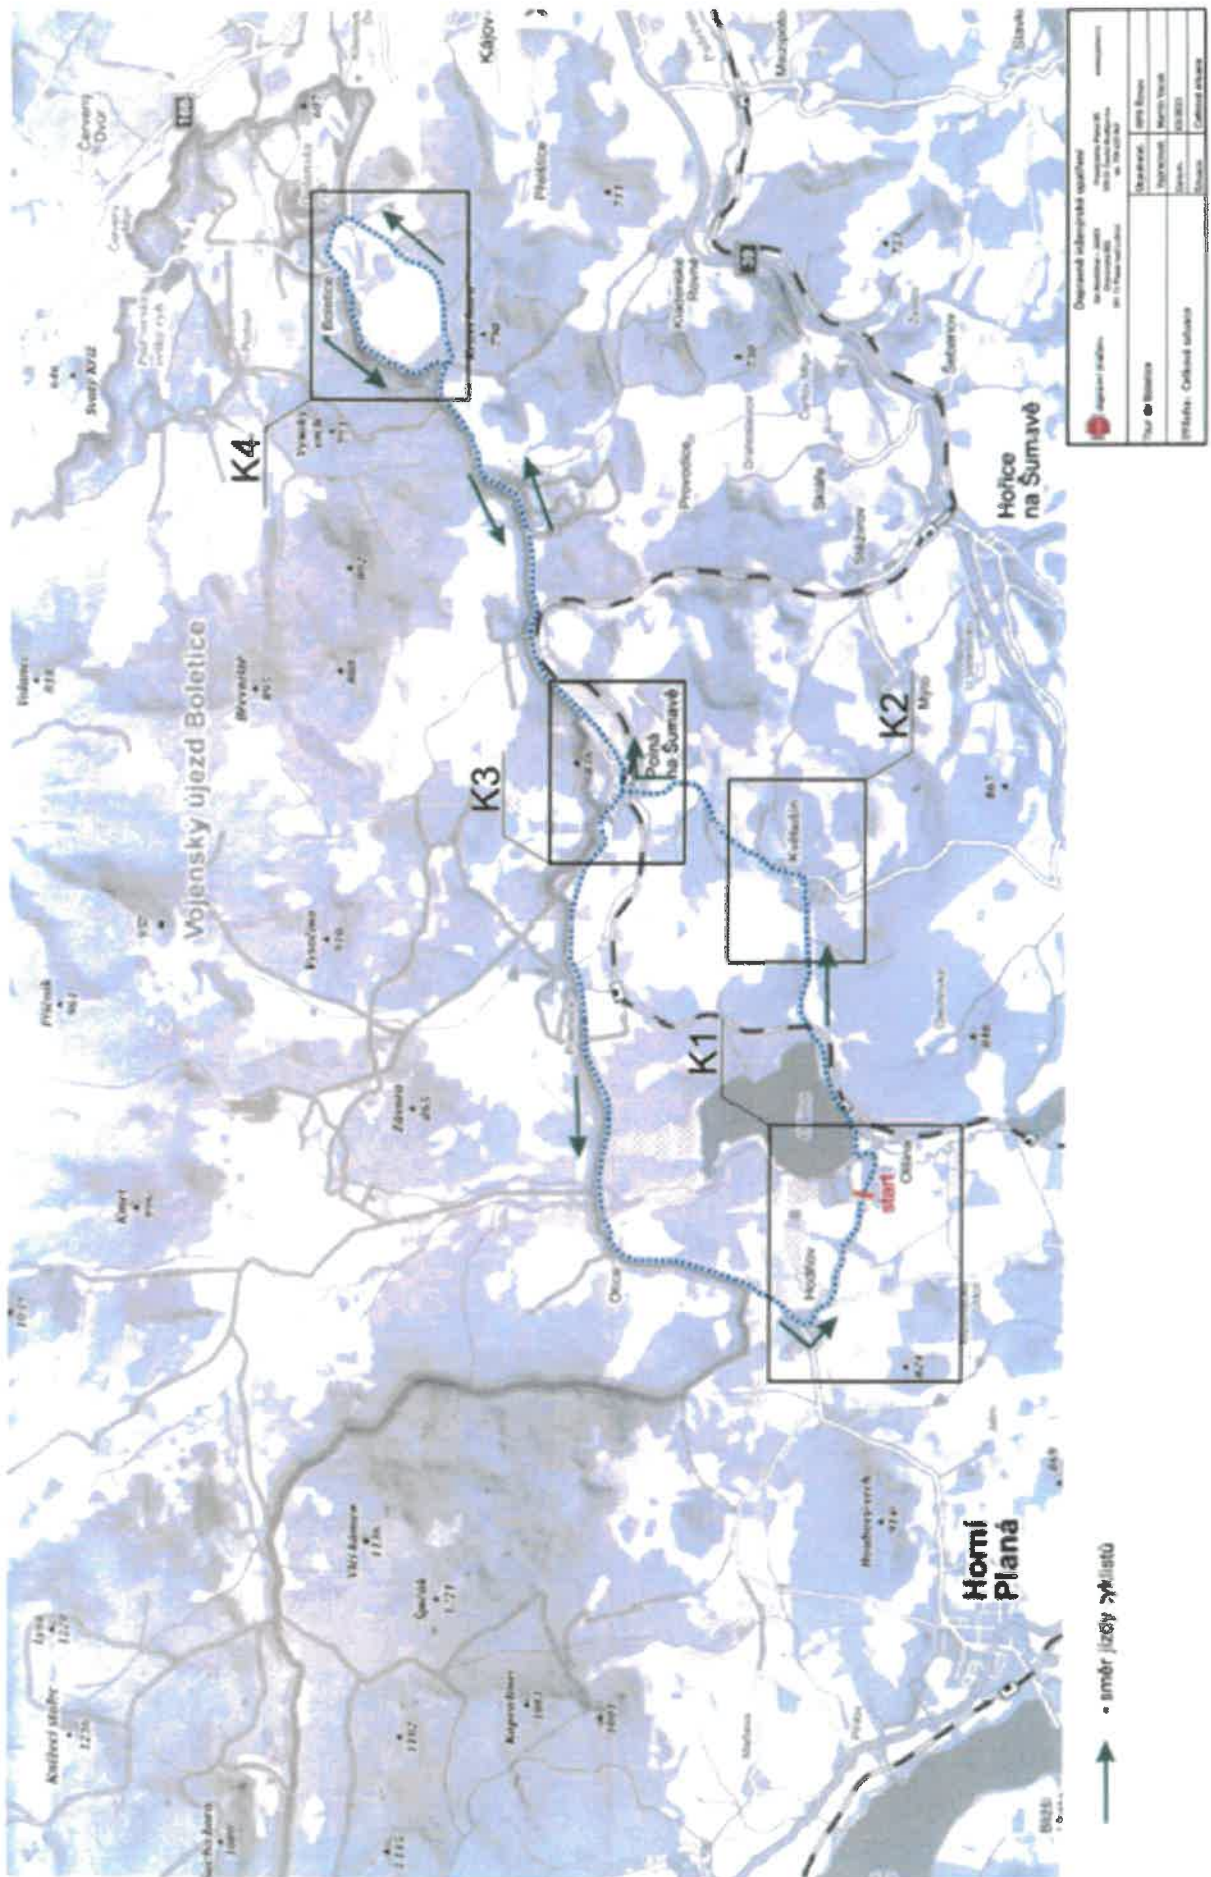

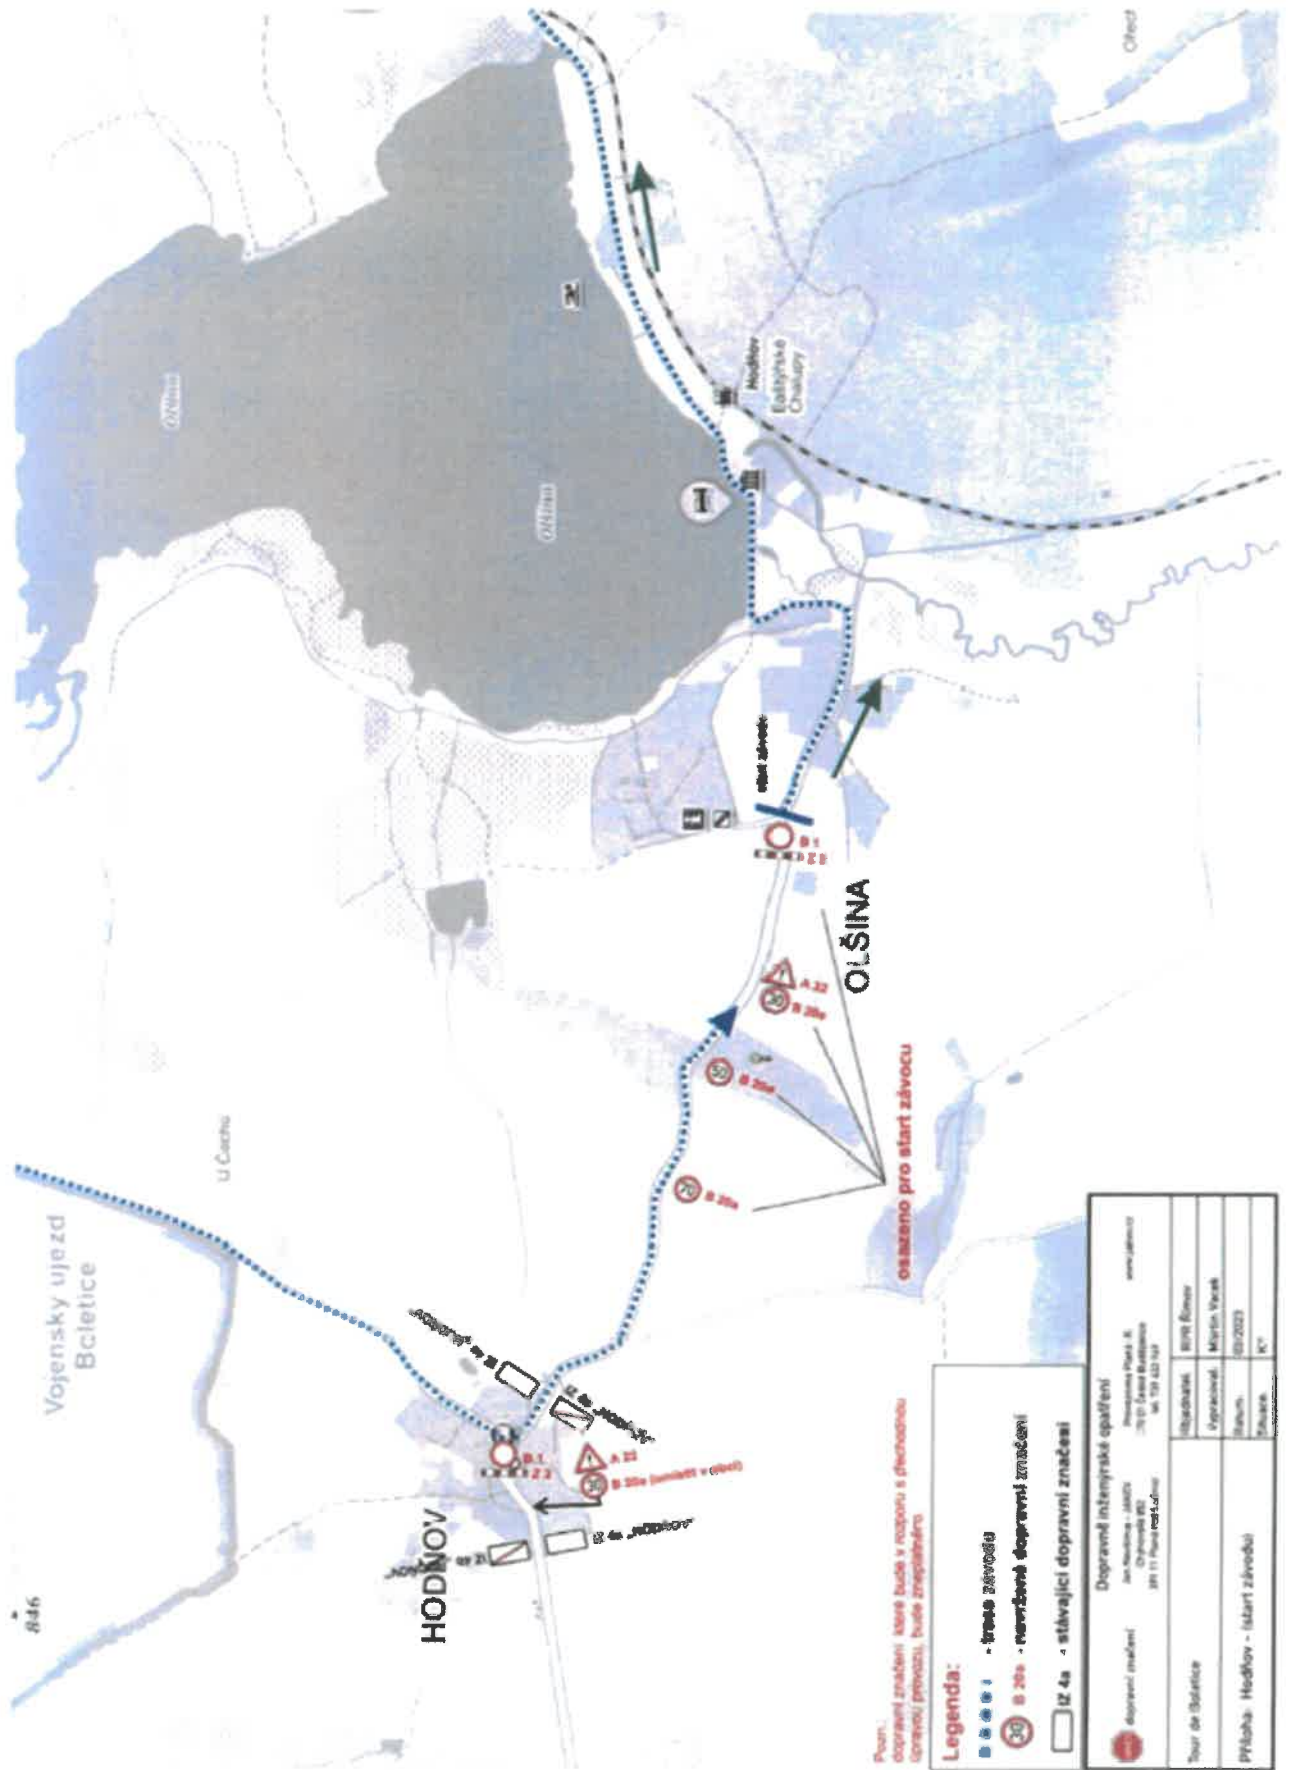

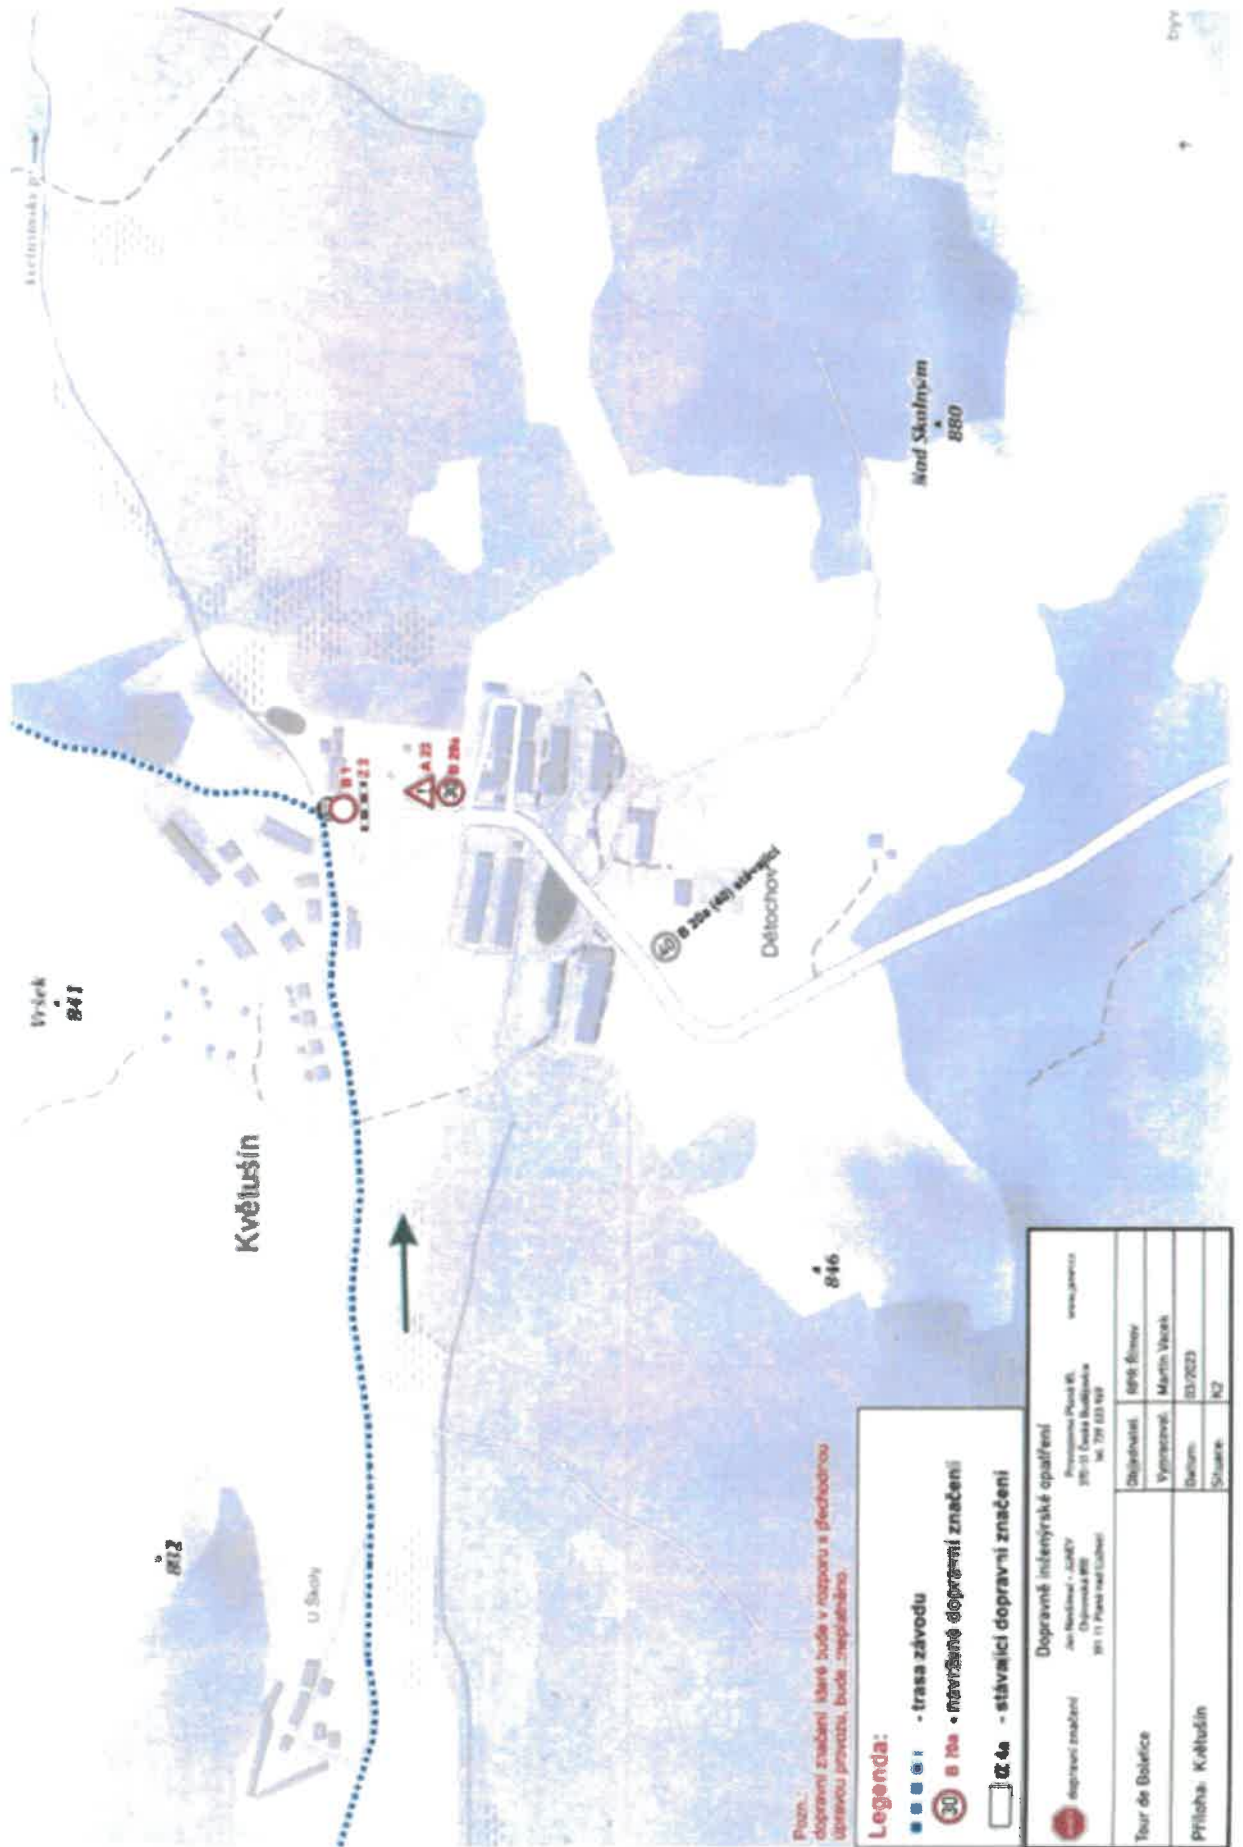

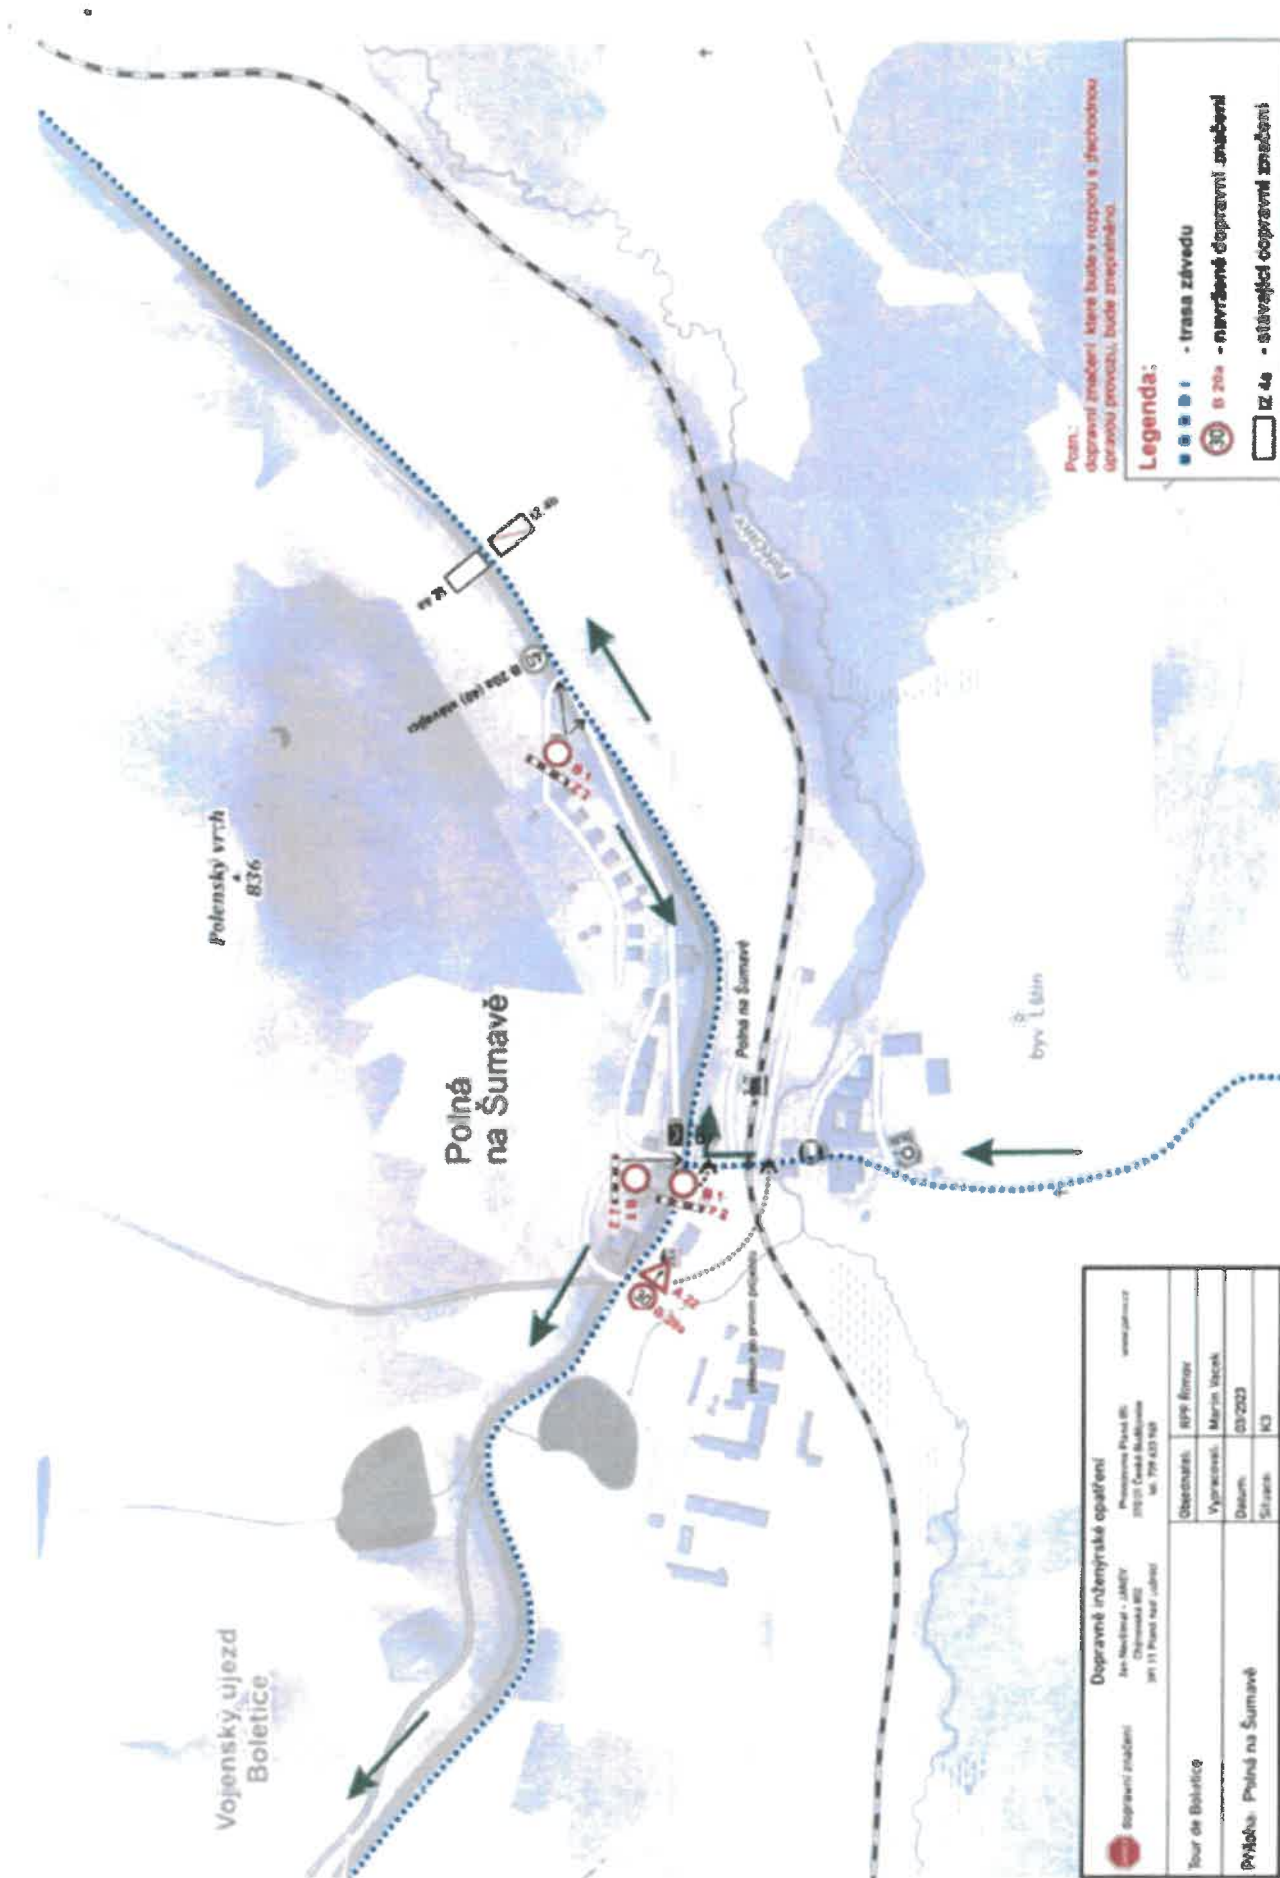

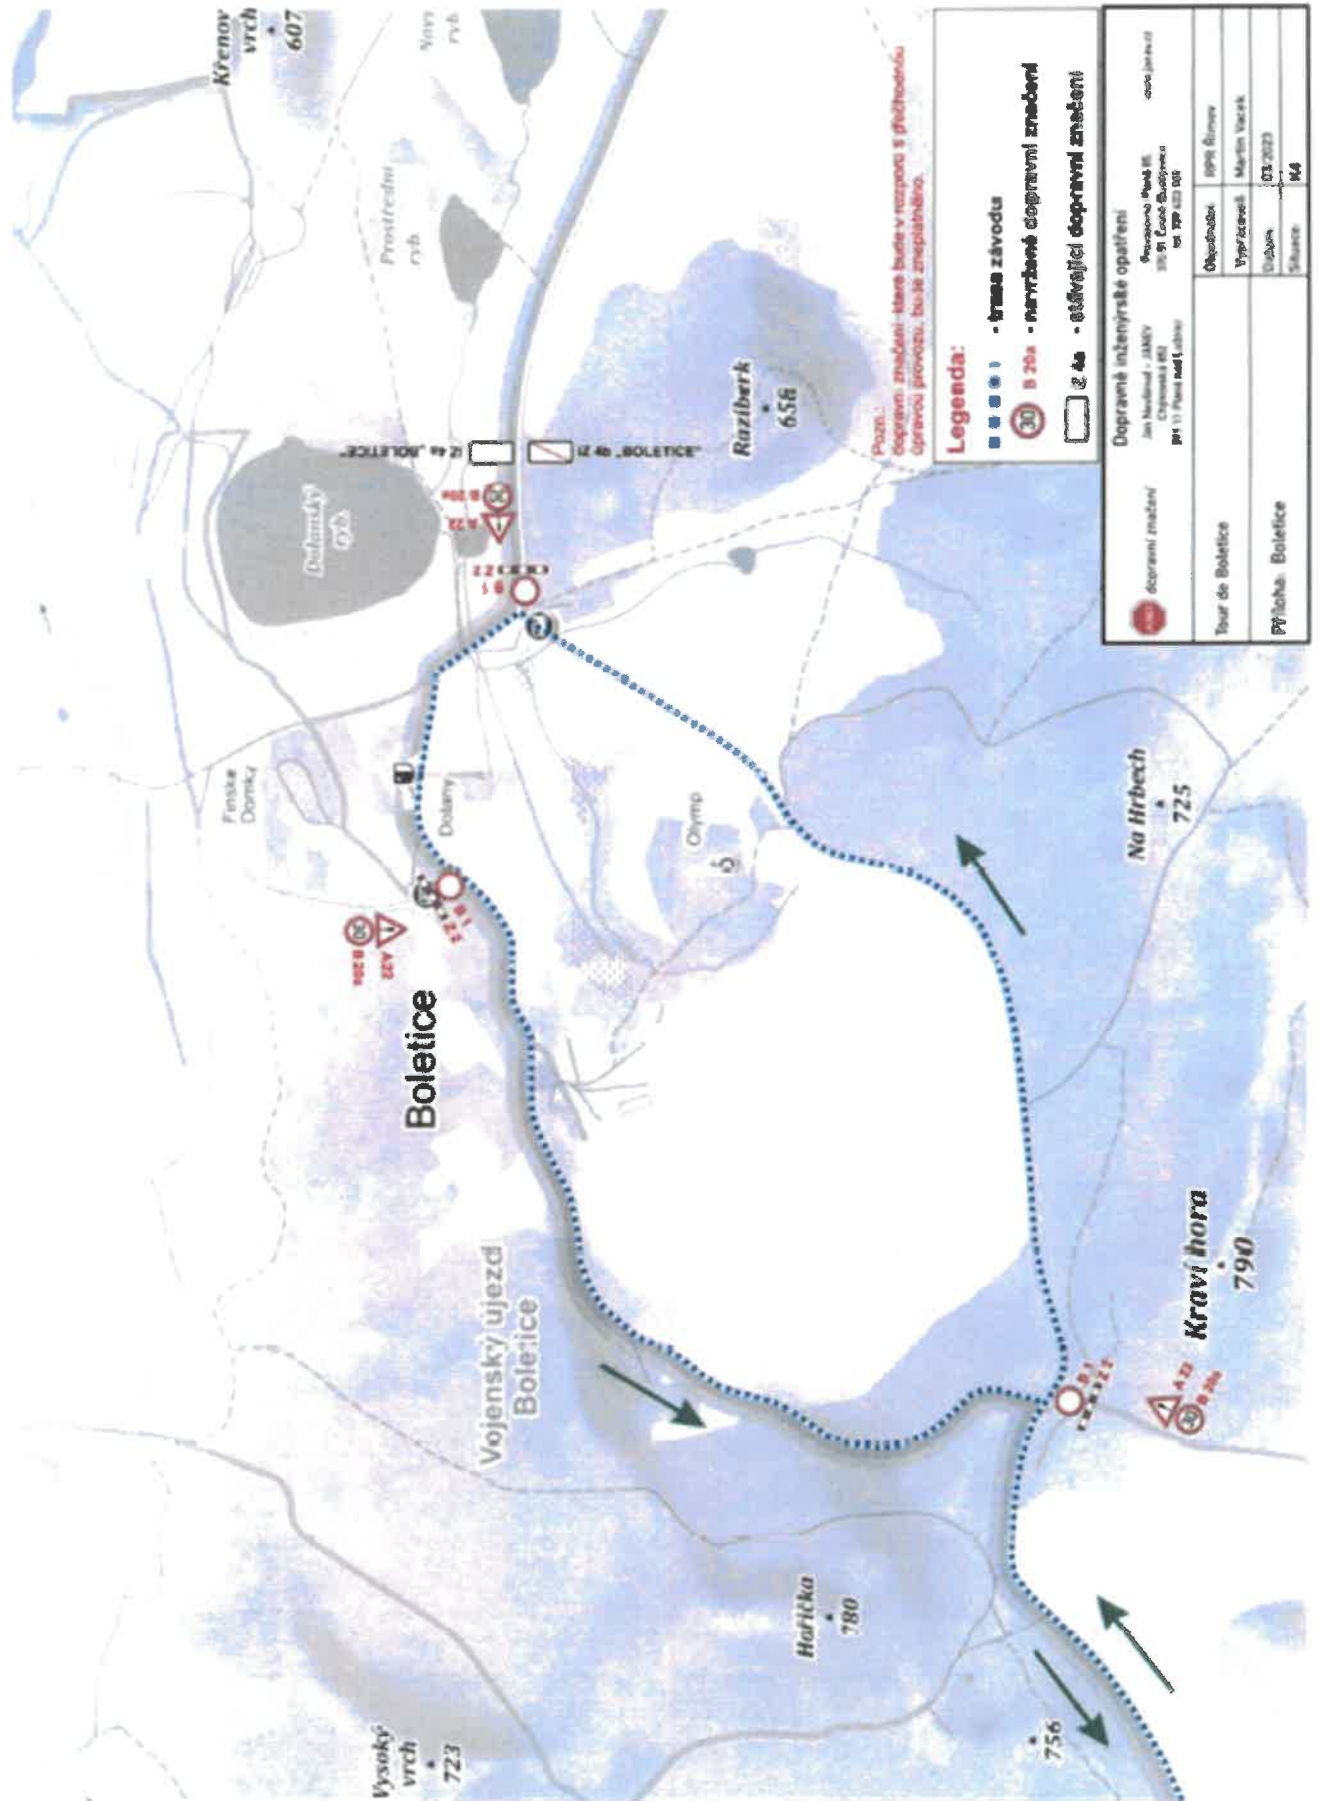

Obdrží:

1. Robert Ploner, Průběžná č.p. 234, 373 24 Římov
2. Správa a údržba silnic Jihočeského kraje p.o., závod Český Krumlov, IDDS: cadk8eb
sídlo: Budějovická č.p. 127, Domoradice, 381 01 Český Krumlov 1
3. Vojenské lesy a statky ČR, s.p., divize Horní Planá, IDDS: bjds93z, sídlo: Pod Juliskou č.p. 1621/5, 160 00 Praha 6-Dejvice
4. Správa železnic, státní organizace, Oblastní ředitelství Plzeň, Správa tratí Č. Budějovice, IDDS: uccchjm, sídlo: Dláždění č.p. 1003/7, 110 00 Praha 1-Nové Město
5. Krajské ředitelství policie Jihočeského kraje, Služba dopravní policie, dopravní inspektorát, IDDS: eb8ai73, Lannova tř. č.p. 193/26, České Budějovice 6, 370 01 České Budějovice 1
6. Újezdni úřad Boletice, IDDS: m6gb3kh, sídlo: Boletice č.p. 3, 381 01 Český Krumlov 1
7. Jihočeský kraj - Krajský úřad, Odbor dopravy a silničního hospodářství - Oddělení přípravy a realizace silničních staveb, IDDS: kdib3rr U Zimního stadionu 1952/2, České Budějovice
8. Městský úřad Český Krumlov, úřední deska, Kaplická č.p. 439, Český Krumlov
9. Městys Hořice na Šumavě, úřední deska, IDDS: vaebead, Hořice na Šumavě č.p. 40
10. Městský úřad Horní Planá, úřední deska, IDDS: re7bd6q, Náměstí 54, 382 26 Horní Planá
11. Obecní úřad Černá v Pošumaví, úřední deska, IDDS: k7wbyar, Černá v Pošumaví č.p. 46
12. Obec Polná na Šumavě, úřední deska, IDDS: pepfep, Polná na Šumavě č.p. 204,
13. Vojenský újezd Boletice, úřední deska, IDDS: m6gb3kh, sídlo: Boletice č.p. 3, 382 21 Kájov
14. Hasičský záchranný sbor Jihočeského kraje, územní odbor Český Krumlov, IDDS: ph9aiu3
sídlo: Pražská tř. č.p. 2666/52b, České Budějovice 3, 370 04 České Budějovice 4
15. Zdravotnická záchranná služba Jihočeského kraje, IDDS: g4umvrn, sídlo: B. Němcové č.p. 1931/6, České Budějovice 7, 370 01 České Budějovice 1
16. Obec Kájov, úřední deska, IDDS: hwhb3tm, sídlo: Kájovská č.p. 100, 382 21 Kájov
17. Obec Chvalšiny, úřední deska, IDDS: rezb2uv, sídlo: Chvalšiny č.p. 38, 382 08 Chvalšiny
18. Ministerstvo obrany, Agentura hospodaření s nemovitým majetkem, IDDS: hjyaavk, sídlo: Tychonova č.p. 221/1, 160 00 Praha 6-Hradčany

Toto opatření obecné povahy musí být vyvěšeno na úředních deskách Městského úřadu Český Krumlov, Městského úřadu Horní Planá, Obce Polná Na Šumavě, VÚ Boletice, obce Kájov, obce Černá v Pošumaví, obce Chvalšiny, městyse Hořice na Šumavě, po dobu 15 dnů. Patnáctým dnem po dni vyvěšení se OOP podle § 25 odst. 2 správního řádu považuje za doručené, byla-li v této lhůtě splněna povinnost zveřejnění způsobem umožňující dálkový přístup. Opatření obecné povahy nabývá účinnosti pátým dnem po vyvěšení (doručení).

Vyvěšeno dne: 28. 04. 2025 Sejmuto dne: 14. 05. 2025

Razítko, podpis orgánu, kterou potvrzuje vyvěšení a sejmutí oznámení.

Městský úřad
HORNÍ PLANÁ

Toto OOP musí být též zveřejněn způsobem umožňující dálkový přístup – na elektronických úředních deskách Městského úřadu Český Krumlov, Městského úřadu Horní Planá, Obce Polná Na Šumavě, městyse Hořice na Šumavě, obce Černá v Pošumaví, obce Kájov, VÚ Boletice, obce Chvalšiny, po dobu 15 dnů.

Vyvěšeno dne: 28. 04. 2025 Sejmuto dne: 14. 05. 2025

Razítko, podpis orgánu, kterou potvrzuje vyvěšení a sejmutí oznámení.

Městský úřad
HORNÍ PLANÁ

Potvrzení o vyvěšení opatření obecné povahy na úředních deskách, necht' je po doručení zasláno na Odbor dopravy a silničního hospodářství Městského úřadu Český Krumlov.