



**Krajský úřad
Jihočeský kraj**

Odbor dopravy a silničního hospodářství
Oddělení silničního hospodářství



KUCBX01ID90H

Naše č. j.: KUJCK 94750/2025
Sp. Zn.: ODSH 94148/2025/jiur SO
Vyřizuje: Ing. Jiří Urban
Telefon: 386720143
E-mail: urban@kraj-jihocesky.cz
Datum: 13. 8. 2025

VEŘEJNÁ VYHLÁŠKA

Opatření obecné povahy

Stanovení přechodné úpravy provozu na silnici I. třídy

Krajský úřad Jihočeského kraje, odbor dopravy a silničního hospodářství v Č. Budějovicích, jako věcně a místně příslušný správní orgán podle § 77 odst. 1 písm. b) zákona č. 361/2000 Sb., o provozu na pozemních komunikacích, ve znění pozdějších předpisů (dále jen „zákon o provozu na pozemních komunikacích“), po předchozím písemném vyjádření č.j. KRPC-100913-3/ČJ-2025-020206 ze dne 9. 8. 2025

STANOVUJE

SWIETELSKY stavební s.r.o., Pražská tř. 495/58, 370 04 České Budějovice, IČO 480 35 599
v zastoupení na základě plné moci právnickou osobou
Signistav s. r. o., Na Návsí 3, 373 61 Hrdějovice, IČO 260 72 700

přechodnou úpravu úseku silnice I/39 v úseku Hůrka – Horní Planá, okr. Český Krumlov,
dle doloženého návrhu DIO

Termín: od 18. 8. 2025 – 30. 10. 2025 – práce budou rozděleny do 8 etap, vždy bude aplikované pouze jedno DIO pro jednotlivou etapu

1. Etapa cca 18. 8. 2025 - 23. 8. 2025
2. Etapa cca 24. 8. 2025 – 30. 8. 2025
3. Etapa cca 31. 8. 2025 - 6. 9. 2025
4. Etapa cca 7. 9. 2025 – 13. 9. 2025
5. Etapa cca 14. 9. 2025 – 21. 9. 2025
6. Etapa cca 22. 9. 2025 – 27. 9. 2025
7. Etapa cca 28. 9. 2025 – 4. 10. 2025
8. Etapa cca 6. 10. 2025 -

Důvod: rekonstrukce povrchu silnice I/39

1. Přechodná úprava provozu bude vyznačena ve smyslu předloženého návrhu dopravně inženýrského opatření, který je nedílnou přílohou tohoto stanovení.

2. Dopravní značení bude osazeno v souladu s vyhláškou Ministerstva dopravy č. 294/2015 Sb., kterou se provádějí pravidla provozu na pozemních komunikacích.
3. Dopravní značení bude osazeno odbornou firmou před zahájením prací. Pracovníci zhotovitele musí být řádně proškoleni, poučeni a označeni dle platné vyhlášky.
4. Svislé dopravní značky musí být provedeny v základní velikosti a v reflexní úpravě a musí být umístěny tak, aby byly včas viditelné těmi účastníky silničního provozu, pro které jsou určeny, a to v souladu s Technickými podmínkami TP 66 – Zásady pro přechodné dopravní značení na pozemních komunikacích a v souladu s Technickými podmínkami TP 143 – Systém hodnocení přenosných svislých dopravních značek.
5. Přenosné svislé dopravní značení bude umístěno na červenobíle pruhovaných sloupcích a musí být zabezpečeno proti pootočení. Spodní hrana svislé dopravní značky musí být ve výšce min. 60 cm nad vozovkou, její nejbližší musí být umístěna minimálně 50 cm od zpevněného kraje komunikace (výjimečně v obci 30 cm) a maximálně 200 cm.
6. Zodpovědným pracovníkem za provedení dopravního opatření je Ing. Michal Pavlík, tel.: 725 966 130.
7. V případě potřeby si Policie ČR vyhrazuje právo dopravní značení doplnit nebo pozměnit.

Odůvodnění:

Zdejší úřad obdržel žádost právnické osoby SWIETELSKY stavební s.r.o., Pražská tř. 495/58, 370 04 České Budějovice, IČO 480 35 599 v zastoupení na základě plné moci právnickou osobou Signistav s. r. o., Na Návisi 3, 373 61 Hrdějovice, IČO 260 72 700, o stanovení přechodné úpravy provozu na silnici I/39 v okrese Český Krumlov, z důvodu rekonstrukce povrchu silnice I/39.

K žádosti byla přiložena situace s navrženým přechodným dopravním značením a souhlasné vyjádření dotčeného orgánu, Policie ČR.

Protože navržené přechodné dopravní značky ukládají účastníkům provozu povinnosti odchylné od obecné úpravy provozu na pozemních komunikacích, stanovuje se přechodná úprava provozu formou opatření obecné povahy. V případě stanovení přechodné úpravy provozu se dle § 77 odst. 5 zákona o provozu na pozemních komunikacích návrh opatření obecné povahy nedoručuje ani se nevyzývájí dotčené osoby k podávání připomínek nebo námitek.

Poučení:

Toto opatření obecné povahy nabývá účinnosti pátým dnem po dni vyvěšení veřejné vyhlášky (§ 77 odst. 5 zákona o provozu na pozemních komunikacích). Proti opatření obecné povahy nelze podat opravný prostředek. Soulad opatření obecné povahy s právními předpisy lze posoudit v přezkumném řízení (§ 174 odst. 2 zákona č. 500/2004 Sb., správní řád).

Ing. Jiří Urban
vedoucí oddělení silničního hospodářství

Toto opatření obecné povahy, vč. přílohy, musí být vyvěšeno po dobu 15 dnů na úřední desce MěÚ Horní Planá a na úřední desce Krajského úřadu Jihočeského kraje v Českých Budějovicích (pátý den po

vyvěšení nabývá opatření obecné povahy účinnosti; dnem vyvěšení je den vyvěšení na úřední desce KÚ JČ kraje). Opatření obecné povahy bude rovněž zveřejněno způsobem umožňujícím dálkový přístup. S potvrzeným datem vyvěšení a sejmutí bude opatření obecné povahy zasláno zpět Krajskému úřadu Jihočeského kraje, odboru dopravy a silničního hospodářství.

Vyvěšeno dne: 15. 08. 2025**Městský úřad
HORNÍ PLANÁ**Podpis a razítko oprávněné osoby
potvrzující vyvěšení a zveřejněníSejmuto dne: 01. 09. 2025**Městský úřad
HORNÍ PLANÁ**Podpis a razítko oprávněné osoby
potvrzující sejmutí

Obdrží se žádosti o vyvěšení na úřední desku se žádostí o vyvěšení na úřední desce a o zpětné zaslání potvrzeného vyvěšení po dobu 15 dní (do datové schránky):

- KÚ JČK, odbor kancelář ředitele - zde
- MěÚ Horní Planá

Dále obdrží (do datové schránky):

- SWIETELSKY stavební s.r.o., Pražská tř. 495/58, 370 04 České Budějovice, IČO 480 35 599 prostřednictvím Signistav s. r. o., Na Návsí 3, 373 61 Hrdějovice
- Ředitelství silnic a dálnic s. p., správa Č. Budějovice
- Policie ČR, KŘP JČK, DI Český Krumlov
- MěÚ Český Krumlov, odbor dopravy a silničního hospodářství
- ČSAD Autobusy České Budějovice a.s.
- GW BUS a.s.

Příloha:

- Situace přechodné úpravy provozu - DIO

KRAJSKÝ ÚŘAD - JIHOČESKÝ KRAJ
Odbor dopravy a silničního hospodářství
Dopravní značení schváleno (1)
C.Ú. KWS (u 4. 15. 8. 2025)

Toto dopravní značení bude instalováno v době prací v úseku mezi železničním přejezdem a křižovatkou sil. I/39 a MK ve směru Žitávek.

HŮRKA

Takto označené dopravní značení bude instalováno v době prací v úseku mezi železničním přejezdem a křižovatkou sil. I/39 a MK ve směru Žitávek.

DZ UMÍSTIT VE VÝKROU MĚTÉ 100 M PŘED DOPRAVNÍ OMEZENÍM

Pracovní SZ poradenství koordinátor projektu
silnic a železniční dopravy

VZOR DIO

Všechny případné nerovnosti komunikace budou označeny DZ A7a

ETAPA 1
DĚLKA ÚSEKU 900 m

 Stávající DZ v rozporu s navrženým DIO budou naležitým způsobem zrušeny

Dopravně inženýrské opatření

Rekonstrukce povrchu vozovky - sil. I/39, Hůrka - H. Planá

Zadavatel: Swietelsky stavební s.r.o., p. Pavlik tel: 725 966 130

Zpracoval: Jiří Kubeš

Dne: 07/2025

Email: info@signistav.cz Poznámka: časová uzavírka s

kyvadlovým provozem

Telefon: 602 403 383

Signistav
DOPRAVNÍ ZNAČENÍ



ST. KRAJSKÝ ÚŘAD - JIHOČESKÝ KRAJ
 Odbor dopravy a silničního hospodářství
 Dopravní značení - schváleno
 Čj.: *Ka/1501/2025*
 Ze dne *13.8.2025*

HŮRKA

Takto označené dopravní značení bude instalováno v době prací v úseku mezi železničním přejezdem a křižovatkou sil. I/39 a MK ve směru Zlábek.

DZ UMÍSTIT VE VÝSOKU MÍSTĚ
100 M PŘED DOPRAVNÍM OMEZENÍM

Pracovník SZ pověřený koordinací průjezdu
silnicí a železniční dopravou

Věkové přípravné natovnění
v konstrukci budou označeny
DZ A7a

ETAPA 2
DĚLKA ÚSEKU 900 m

Stávající DZ v rozporu s navrženým DIO
budou náležitým způsobem zneplatněny

Dopravné inženýrské opatření

Rekonstrukce povrchu vozovky - sil. I/39, Hůrka - H. Planá

Zadavatel: Swietelsky stavební s.r.o., p. Pavlík tel: 725 968 130

Zpracoval: Jiří Kubeš Dne: 07/2025

Email: info@signistav.cz Poznámka: částečná uzavírka s
kyvadlovým provozem

Telefon: 602 403 383




DOPRAVNÍ ZNAČENÍ

VZOR DIO

Hůrka
736

KRAJSKÝ ÚŘAD - JIHOČESKÝ KRAJ
 Odbor dopravy a silničního hospodářství
 Dopravní značení schváleno (1)
 Č.j.: *KVJCK 875/50/2025*
 Ze dne *13. 8. 2025*

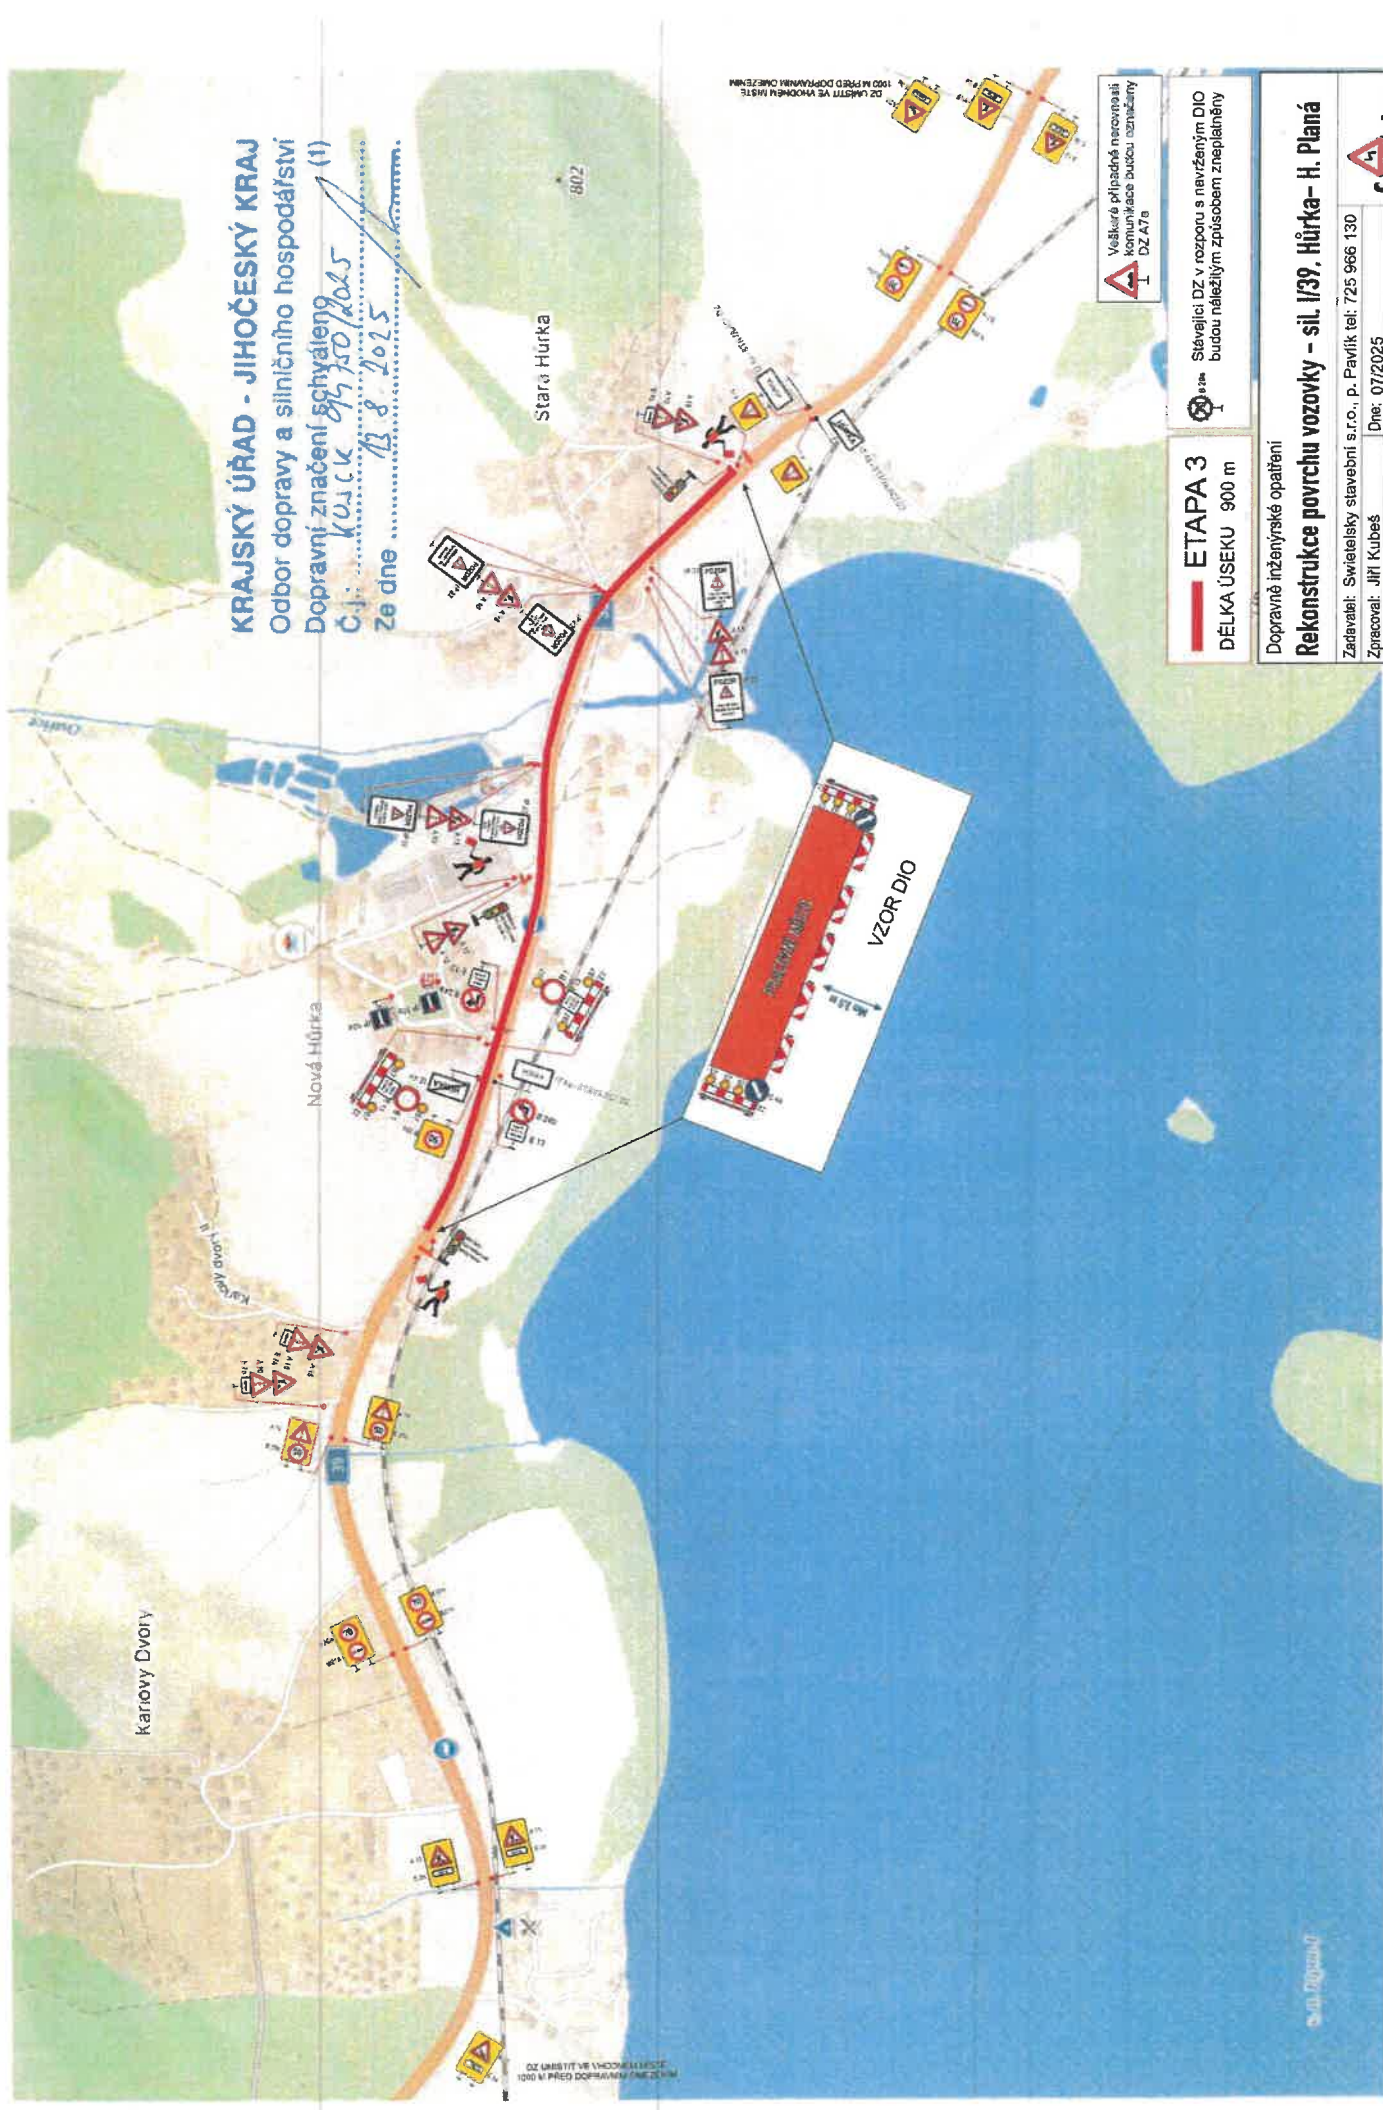

ETAPA 3
 DĚLKA ÚSEKU 900 m

Stávající DZ v rozporu s navrženým DIO
 budou náležitým způsobem zneplatněny

Veškeré případné narušení
 dopravního značení budou odstraněny
 DZ A76


Dopravní inženýrské opatření

Rekonstrukce povrchu vozovky - sil. 139, Hůrka - H. Planá

Zadavatel: Swietelsky stavební s.r.o., p. Pavlík tel: 725 966 130	Dne: 07/2025
Zpracoval: Jiří Kubeš	Poznamka: částečná uzavírka s kyvadlovým provozem
Email: info@signistav.cz	Tel: 602 403 383



KRAJSKÝ ÚŘAD - JIHOČESKÝ KRAJ
 Odbor dopravy a silničního hospodářství
 Dopravní značení schváleno
 Č.j.: 46464/2025
 Ze dne 19. 8. 2025

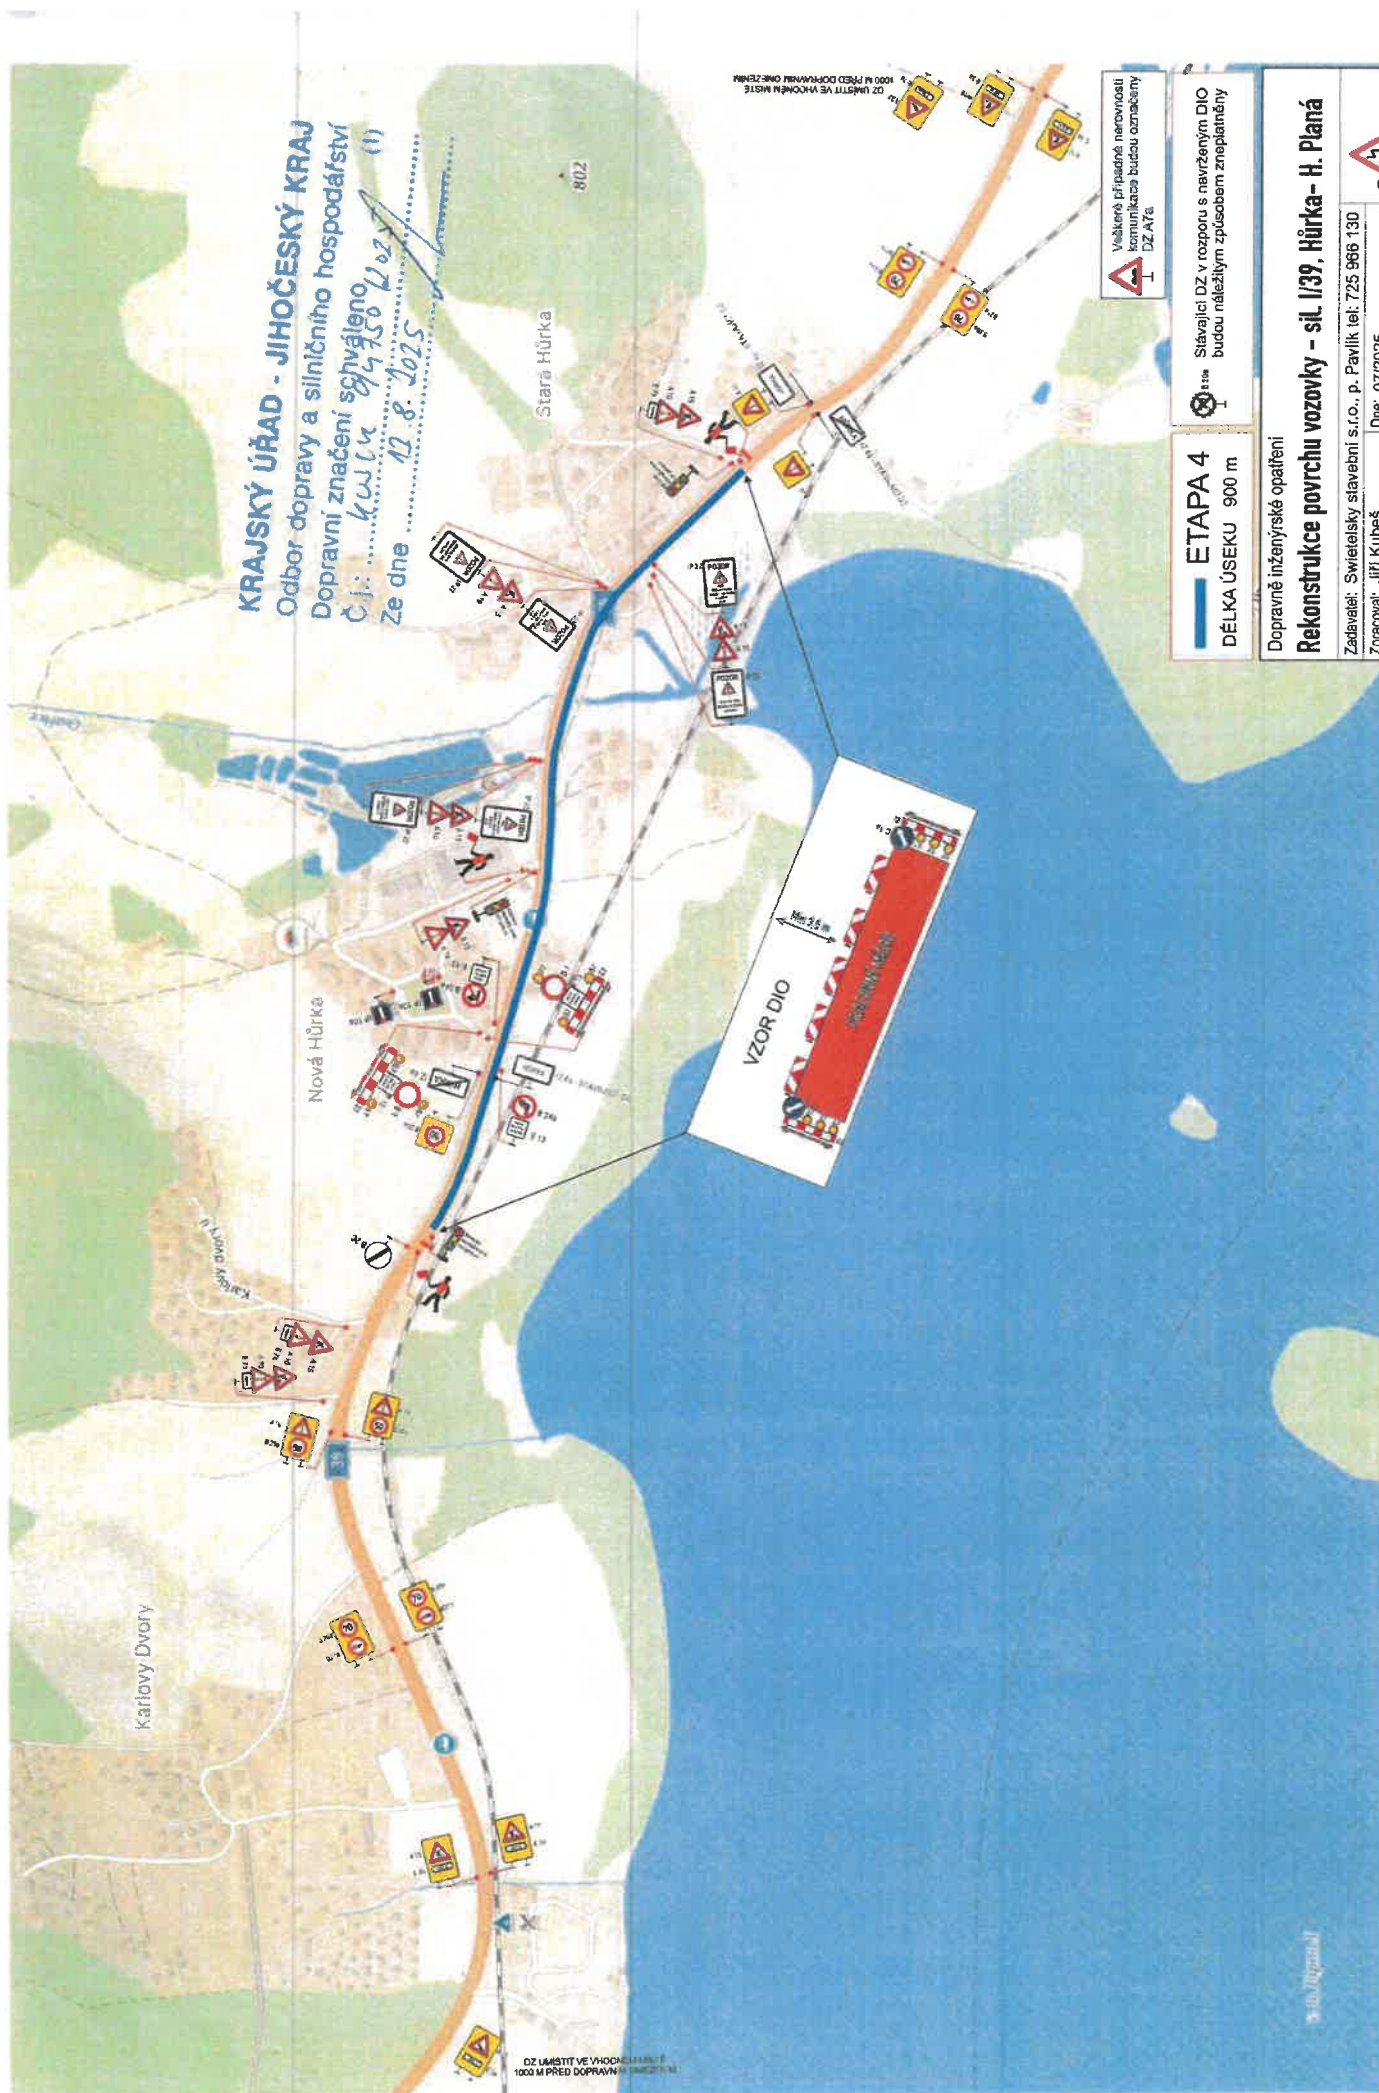

Všechny případné narovnosti komunikace budou označeny DZ ATa


Stávající DZ v rozporu s navrženým DIO budou náležitým způsobem zrušeny

ETAPA 4
 DÉLKA ÚSEKU 900 m

Dopravně inženýrská opatření	
Rekonstrukce povrchu vozovky - sil. I/39, Hůrka - H. Planá	
Zadavatel: Swietelsky stavební s.r.o., p. Pavlik tel: 725 966 130	
Zpracoval: Jiří Kubeš	Dne: 07/2025
Email: info@signistav.cz	Poznámka: částečná uzavírka s kyvadlovým provozem
Teléfono: 602 403 383	



DZ UMÍSTIT VE VÝCHOZÍ MÍSTNOSTI 1000 M PŘED DOPRAVNÍ MÍSTNOSTI

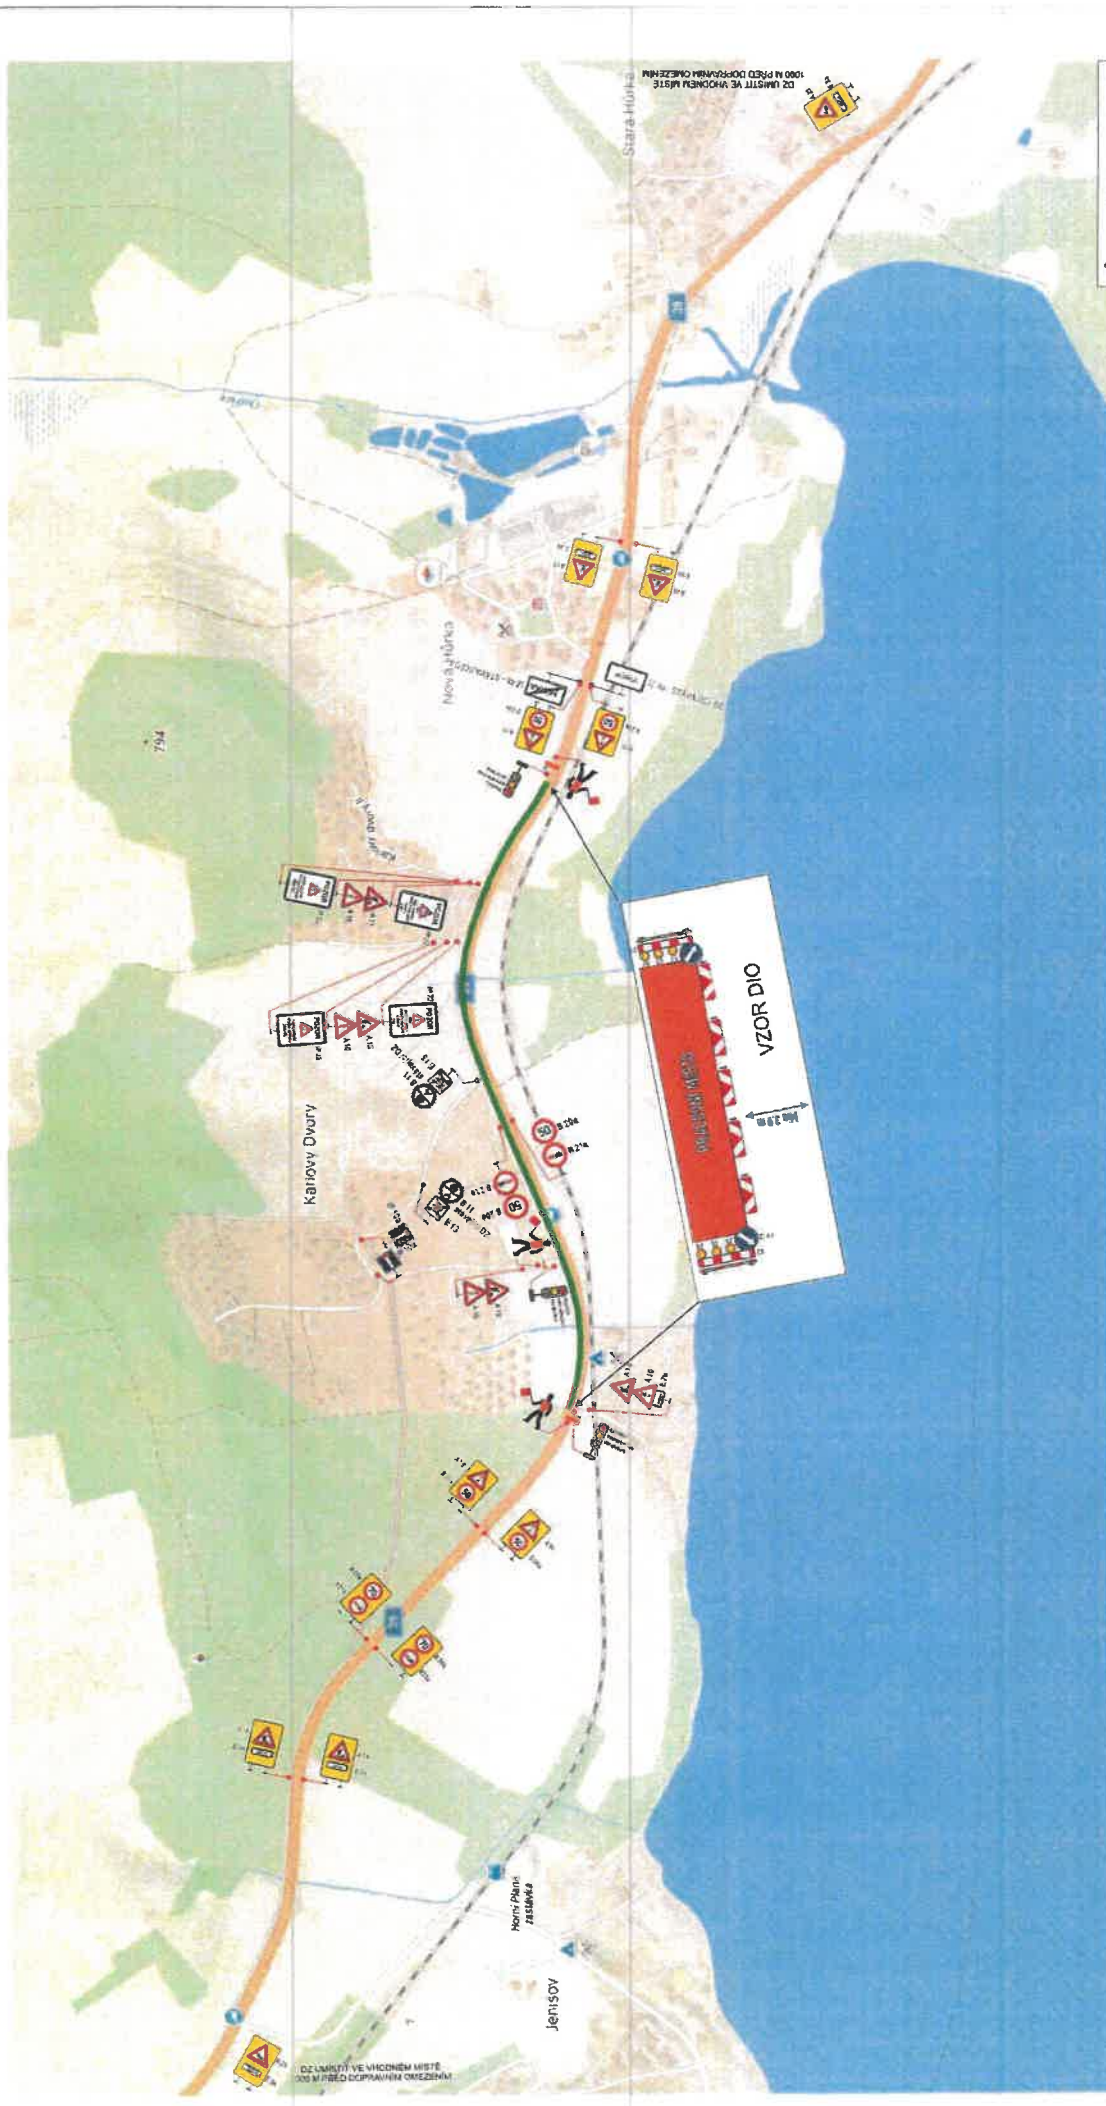

Vedlejší přípravné narovnění komunikace budou označeny DZ A7a

ETAPA 5
DĚLKA ÚSEKU 900 m

Stávající DZ v rozporu s navrženým DIO budou naležitým způsobem zneplatněny

Dopravně inženýrské opatření

Rekonstrukce povrchu vozovky – sil. I/39, Hůrka – H. Planá

Zadavatel: Swietelsky stavební s.r.o., p. Pavlík tel: 725 966 130

Zpracoval: Jiří Kubeš

Email: info@signistav.cz

Telefon: 602 403 383

Signistav
DOPRAVNÍ ZNAČENÍ


KRAJSKÝ ÚŘAD - JIHOČESKÝ KRAJ

Odbor dopravy a silničního hospodářství

Dopravní značení schváleno

Č.j.: KUS/ve 07.750/2025 (1)

Za dne 13.8.2025

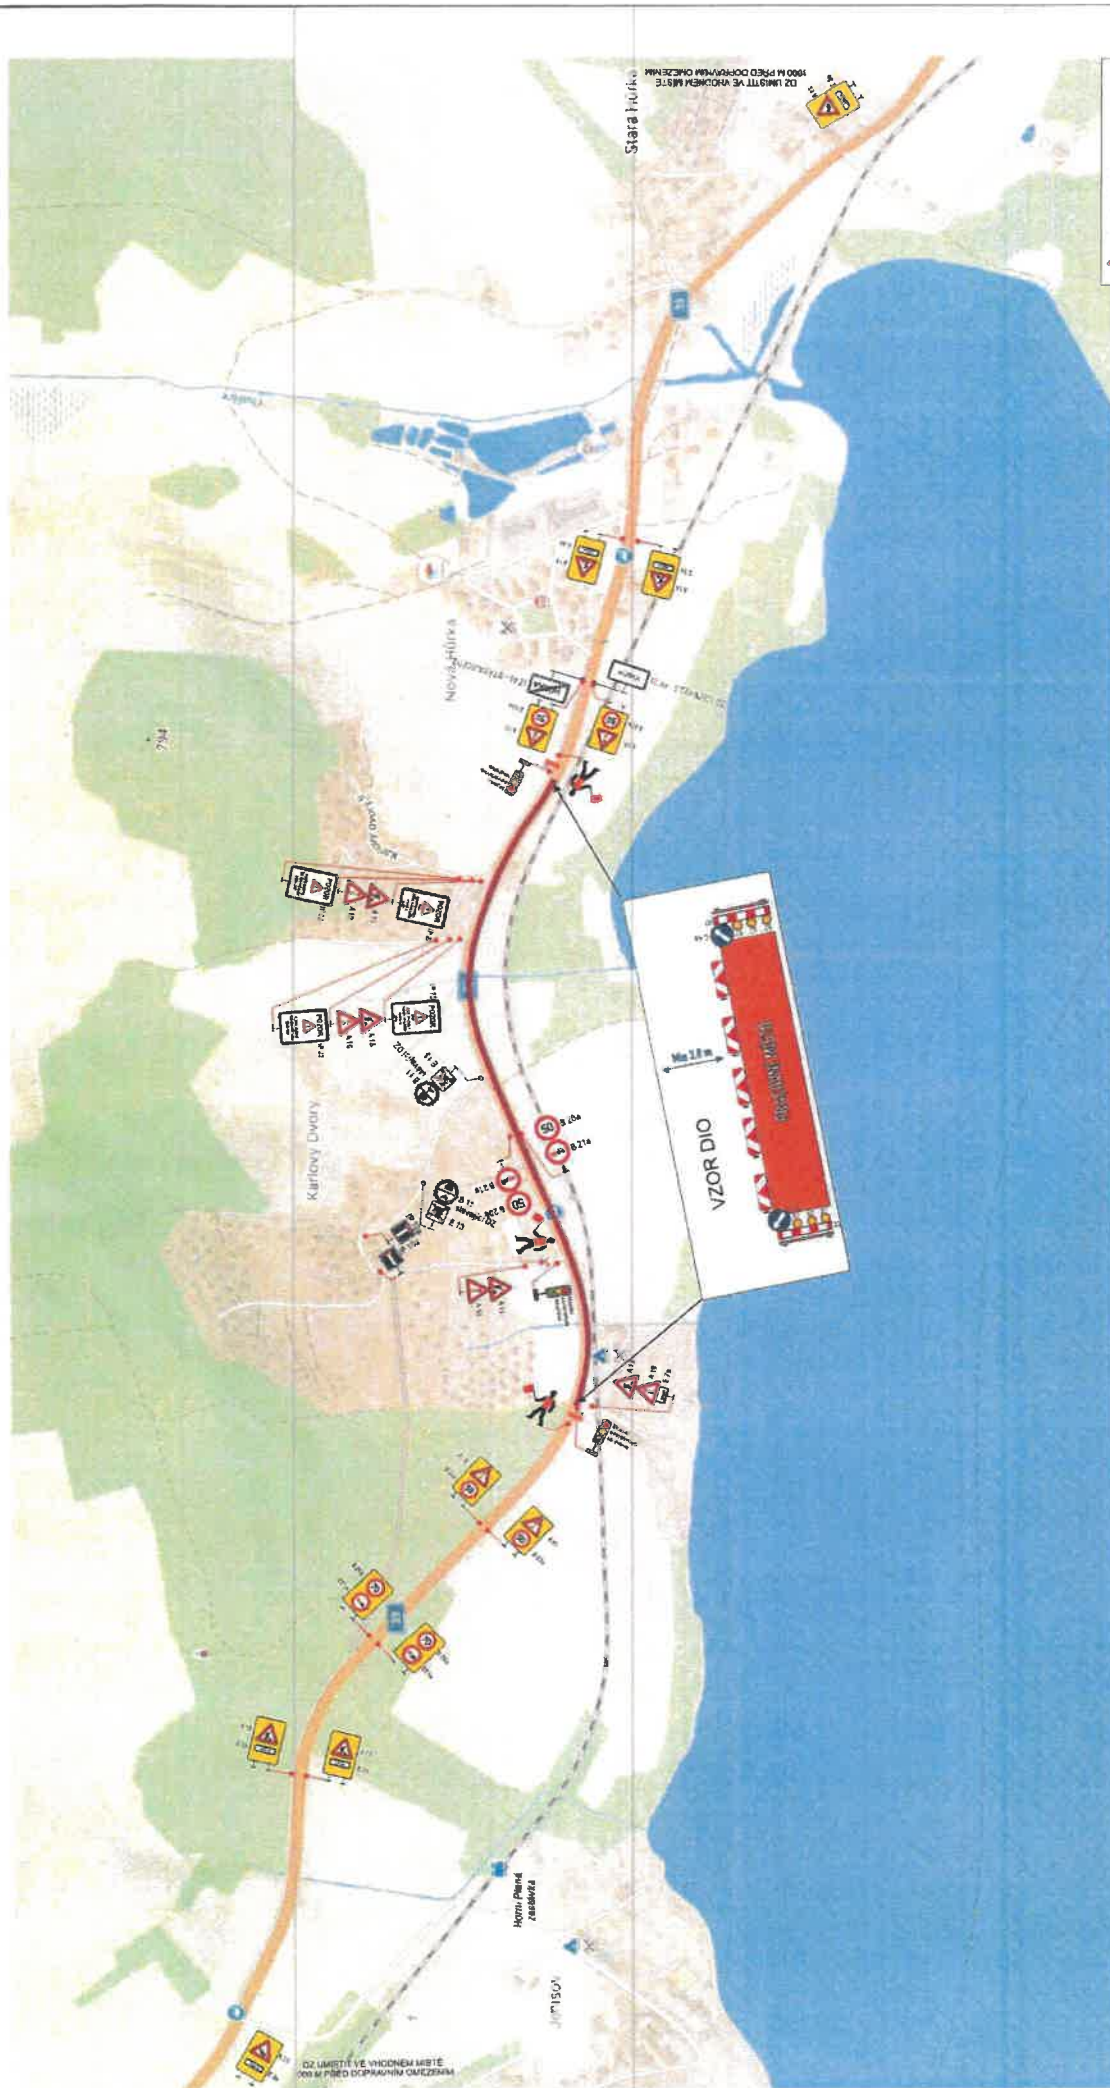

Veškeré příslušné narovnocení komunikace budou označeny DZ A7 a

ETAPA 6
DĚLKA ÚSEKU 900 m

Stávající DZ v rozporu s navrženým DIO budou náležitým způsobem zneplatněny


Dopravně inženýrské opatření

Rekonstrukce povrchu vozovky – sil. I/39, Hůrka – H. Planá

Zadavatel: Sviatelský stavební s.r.o., p. Pavlik tel: 725 966 130
Zpracoval: JH Kubeš Dne: 07/2025
Email: info@signistav.cz Poznámka: částková uzavírka s
Telefon: 602 403 383 kyvadlovým provozem

Signistav
DOPRAVNÍ ZNAČENÍ

KRAJSKÝ ÚŘAD - JIHOČESKÝ KRAJ
Odbor dopravy a silničního hospodářství
Dopravní značení schváleno
Č.j.: KOU/LK 84750/2025 (1)
Ze dne 13. 8. 2025

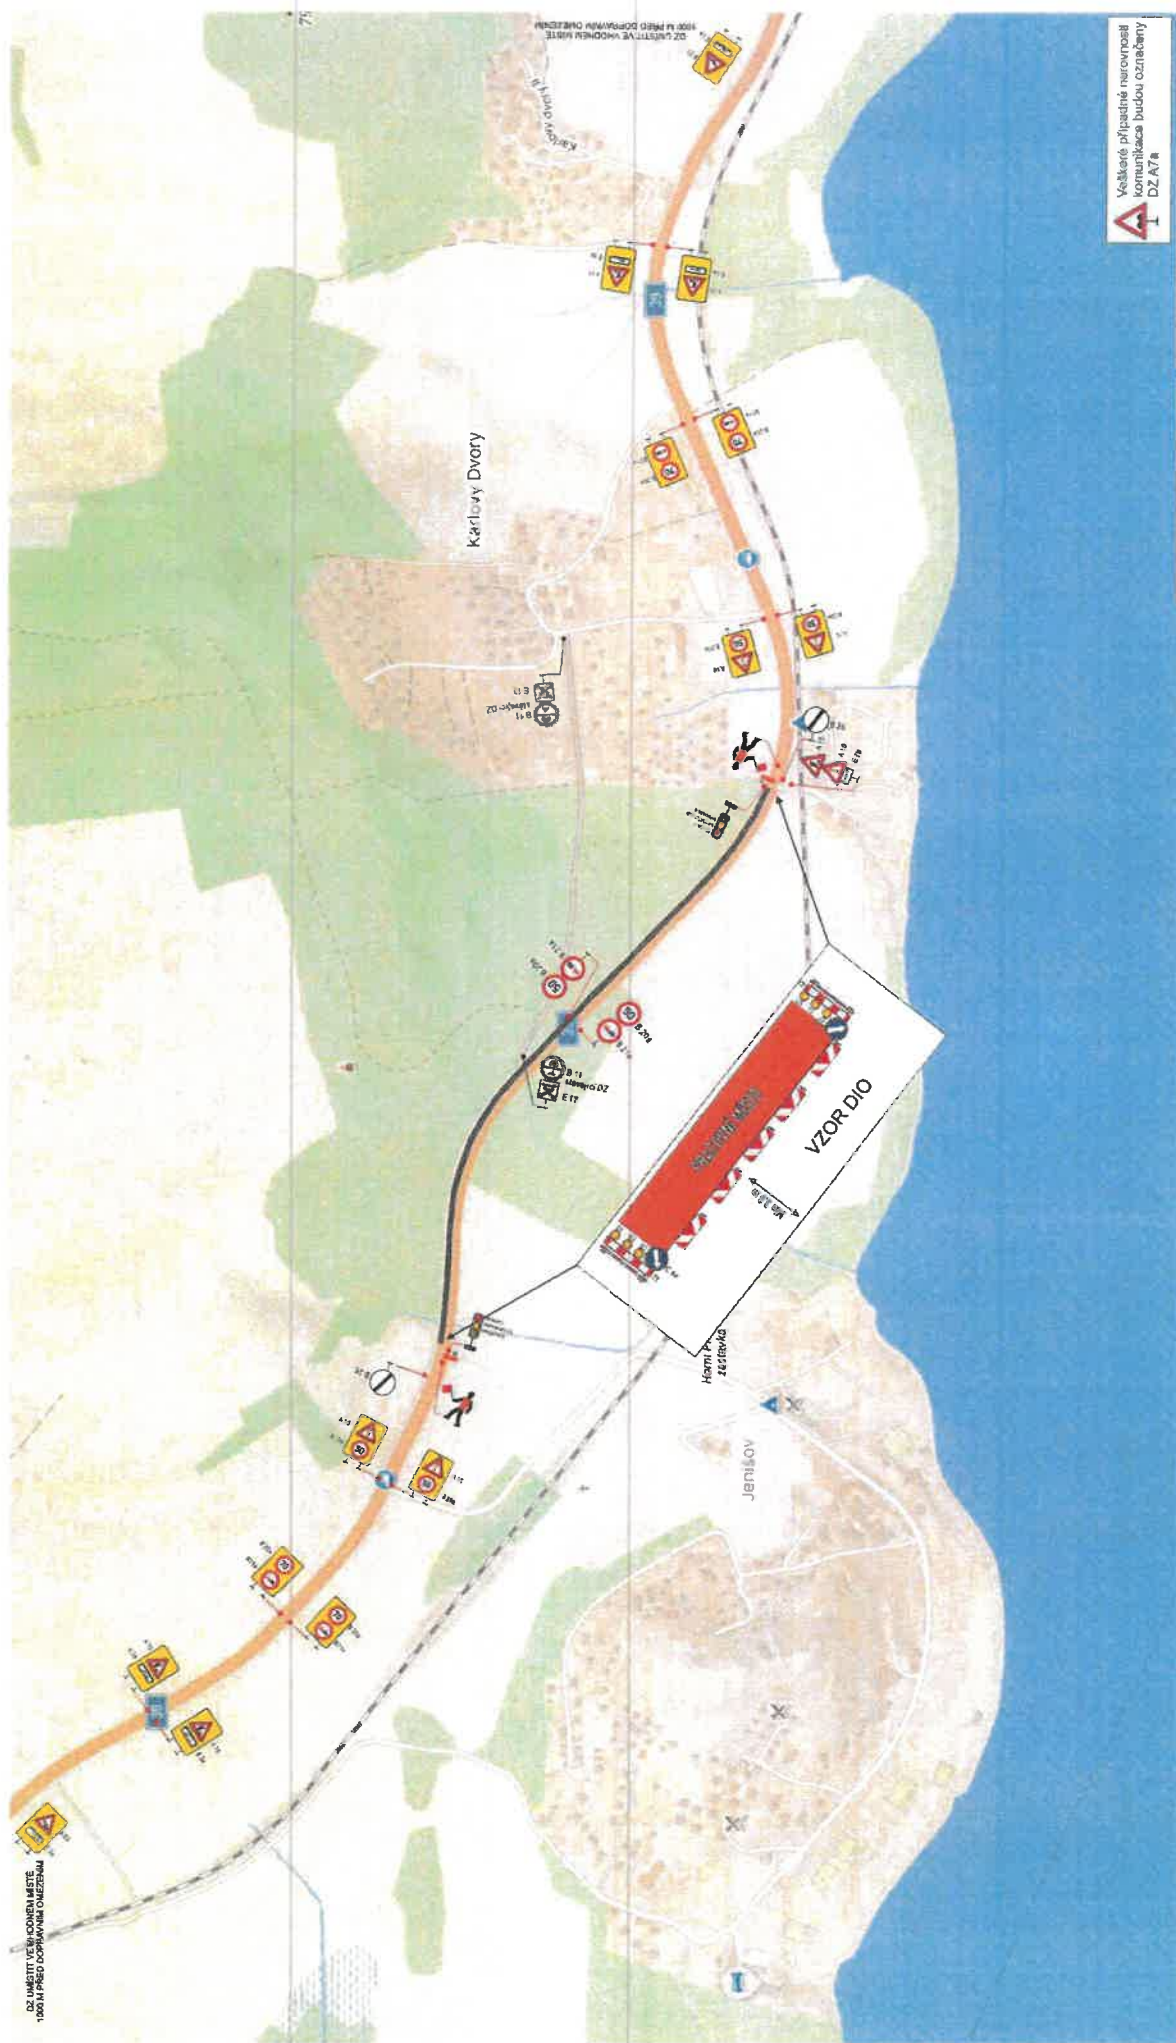

Veškeré případné nerovnosti komunikace budou ozdravněny DZ-A


ETAPA 7
DĚLKA ÚSEKU 900 m

Stávající DZ v rozporu s navrženým DIO budou náležitým způsobem zneplatněny

Dopravně inženýrské opatření	
Rekonstrukce povrchu vozovky – sil. I/39, Hůrka-H. Planá	
Zadavatel: Světlecký stavební s.r.o., p. Pavlík tel: 725 966 130	
Zpracoval: Jiří Kubeš	Dne: 07/2025
Email: info@signistav.cz	Pozvánka: řádně uzavřena s
Telefon: 602 403 383	kyvadlovým provozem



KRAJSKÝ ÚŘAD - JIHOČESKÝ KRAJ
Odbor dopravy a silničního hospodářství
Dopravní značení schváleno (1)
Č.j.:
Za dne

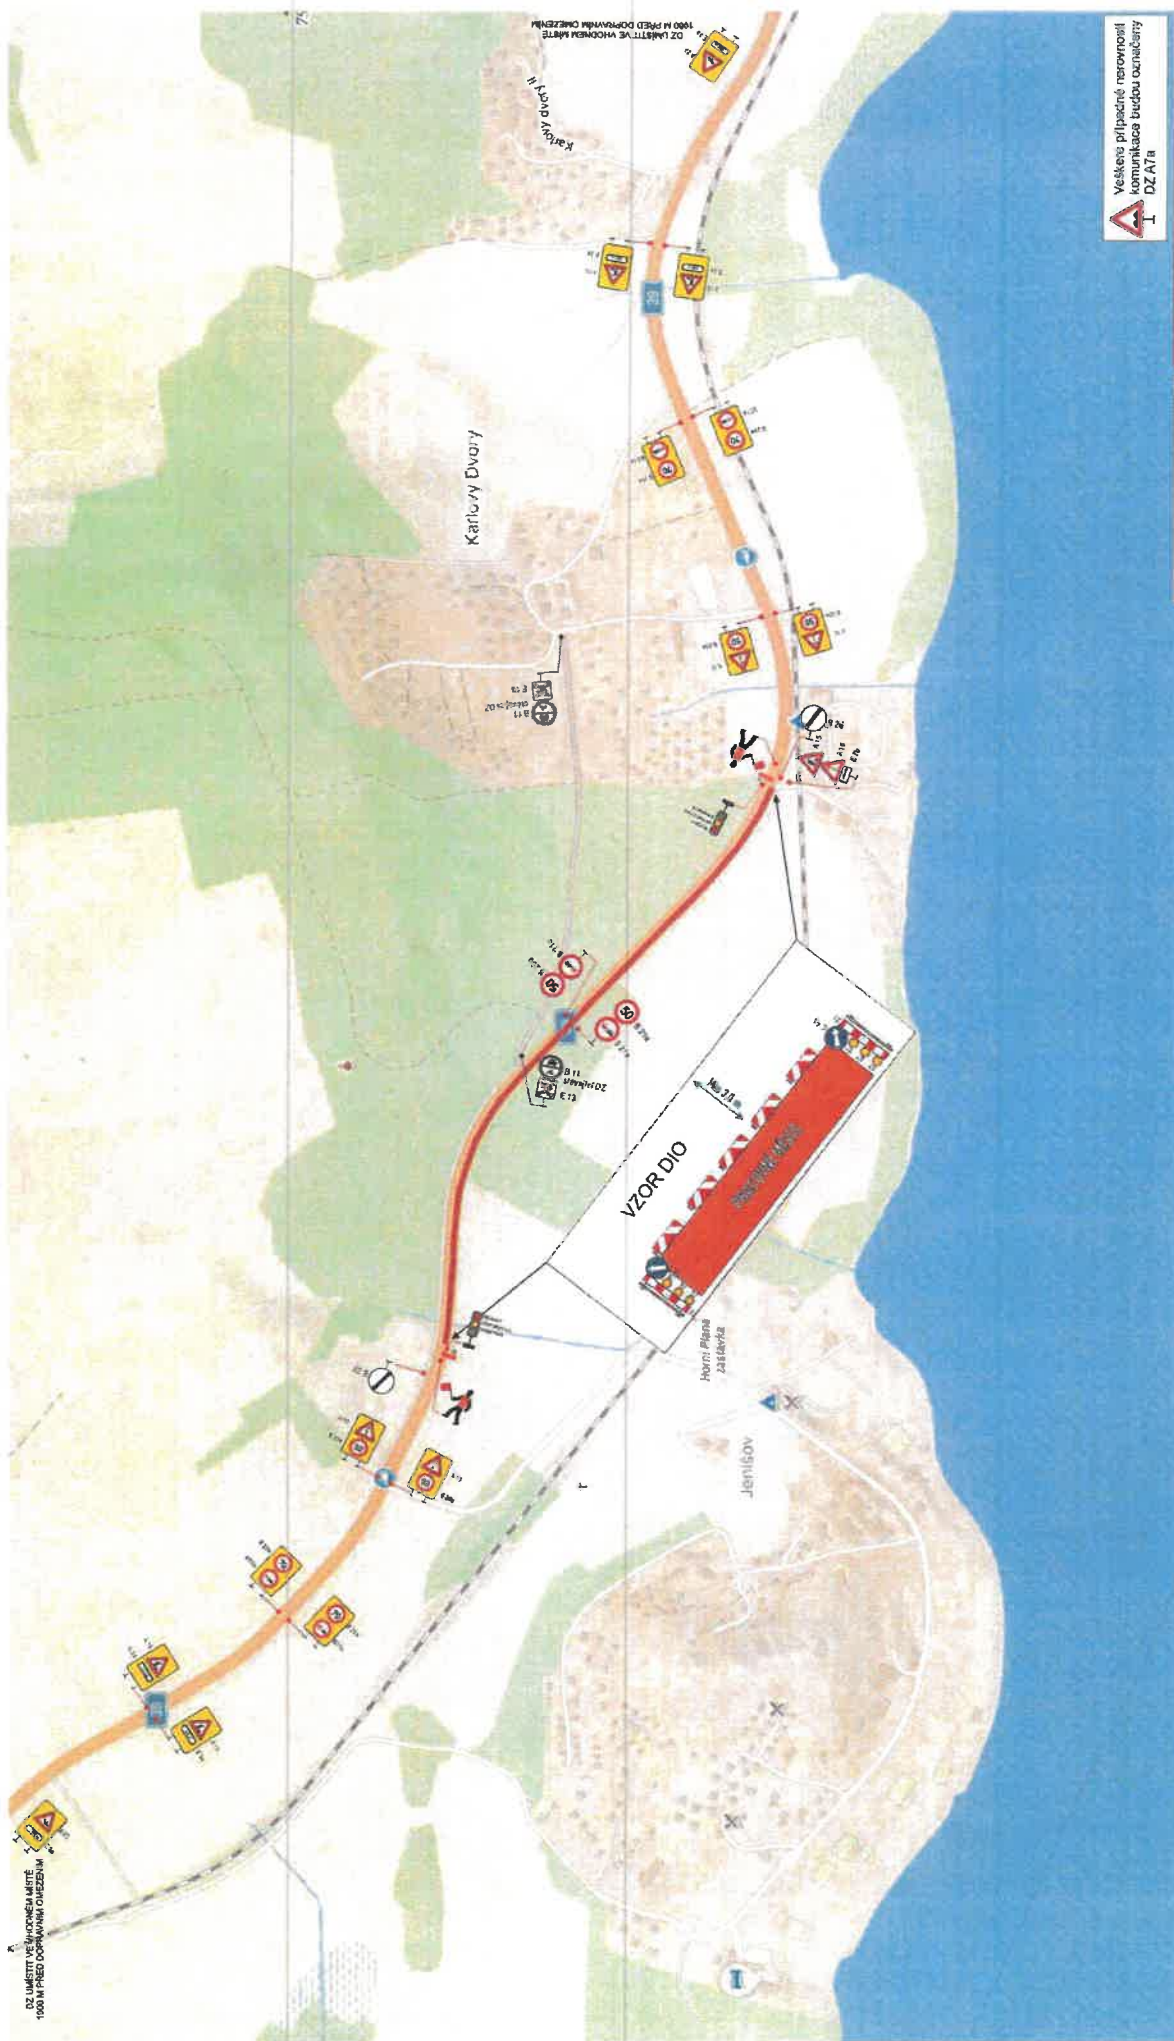

Veškeré případné narovnání
která budou provedena
DZ A7 a

ETAPA 8
DĚLKA ÚSEKU 900 m

Stávající DZ v rozporu s navrženým DIO
budou náležitým způsobem zneplatněny

Dopravně inženýrské opatření

Rekonstrukce povrchu vozovky – sil I/39, Hůrka – H. Planá

Zadavatel: Světlecký stavební s.r.o., p. Pavlík tel: 725 968 130	Dne: 07/2025
Zpracoval: Jiří Kubeš	Pozvánka: táčecí uzavíra s kyvadlovým provozem
E-mail: info@signistav.cz	Telefon: 602 403 383



KRAJSKÝ ÚŘAD - JIHOČESKÝ KRAJ

Odbor dopravy a silničního hospodářství

Dopravní značení schváleno (1)

Č.j.:

ze dne