

# ODŮVODNĚNÍ ZMĚNY Č. 3 ÚP HORNÍ PLANÁ

## MĚŘÍTKO 1:5 000

### LEGENDA

HRANICE A ZNAČENÍ	
	HRANICE ŘEŠENÉHO ÚZEMÍ ZMĚNY Č. 3 ÚP HORNÍ PLANÁ
	POPIS LOKALIT ZMĚNY Č. 3 ÚP HORNÍ PLANÁ
	HRANICE ZASTAVĚNÉHO ÚZEMÍ KE DNI 1. 10. 2017
	PLOCHY PŘESTAVBY
	OZNAČENÍ PODMÍNEK PROSTOROVÉHO USPOŘÁDÁNÍ
	OZNAČENÍ KORIDORU VEN. VEDENÍ EL. ENERGIE VN 22KV (MIMO Ř.Ú.)


LIMITY VYUŽITÍ ÚZEMÍ	
	ÚZEMÍ S ARCHEOLOGICKÝMI NÁLEZY ZÓNA II
	IV. ZÓNA CHRÁNĚNÉ KRAJINNÉ OBLASTI

ZÁSOBOVÁNÍ EL. ENERGIÍ, SPOJE		
STAV	NÁVRH	
		TRAFOSTANICE

PLOCHY S ROZDÍLNÝM ZPŮSOBEM VYUŽITÍ	
STABILIZOVANÉ PLOCHY	PLOCHY ZMĚN
	OBČANSKÉ VYBAVENÍ (OV)

**POZNÁMKA:**

- CELÉ ŘEŠENÉ ÚZEMÍ SE NACHÁZÍ V CHKO ŠUMAVA
- CELÉ ŘEŠENÉ ÚZEMÍ SE NACHÁZÍ V CHRÁNĚNÉ OBLASTI PŘIROZENÉ AKUMULACE VOD (CHOPAV)
- CELÉ ŘEŠENÉ ÚZEMÍ SE NACHÁZÍ V EVROPSKY VÝZNAMNÉ LOKALITĚ EVL ŠUMAVA NATURA 2000

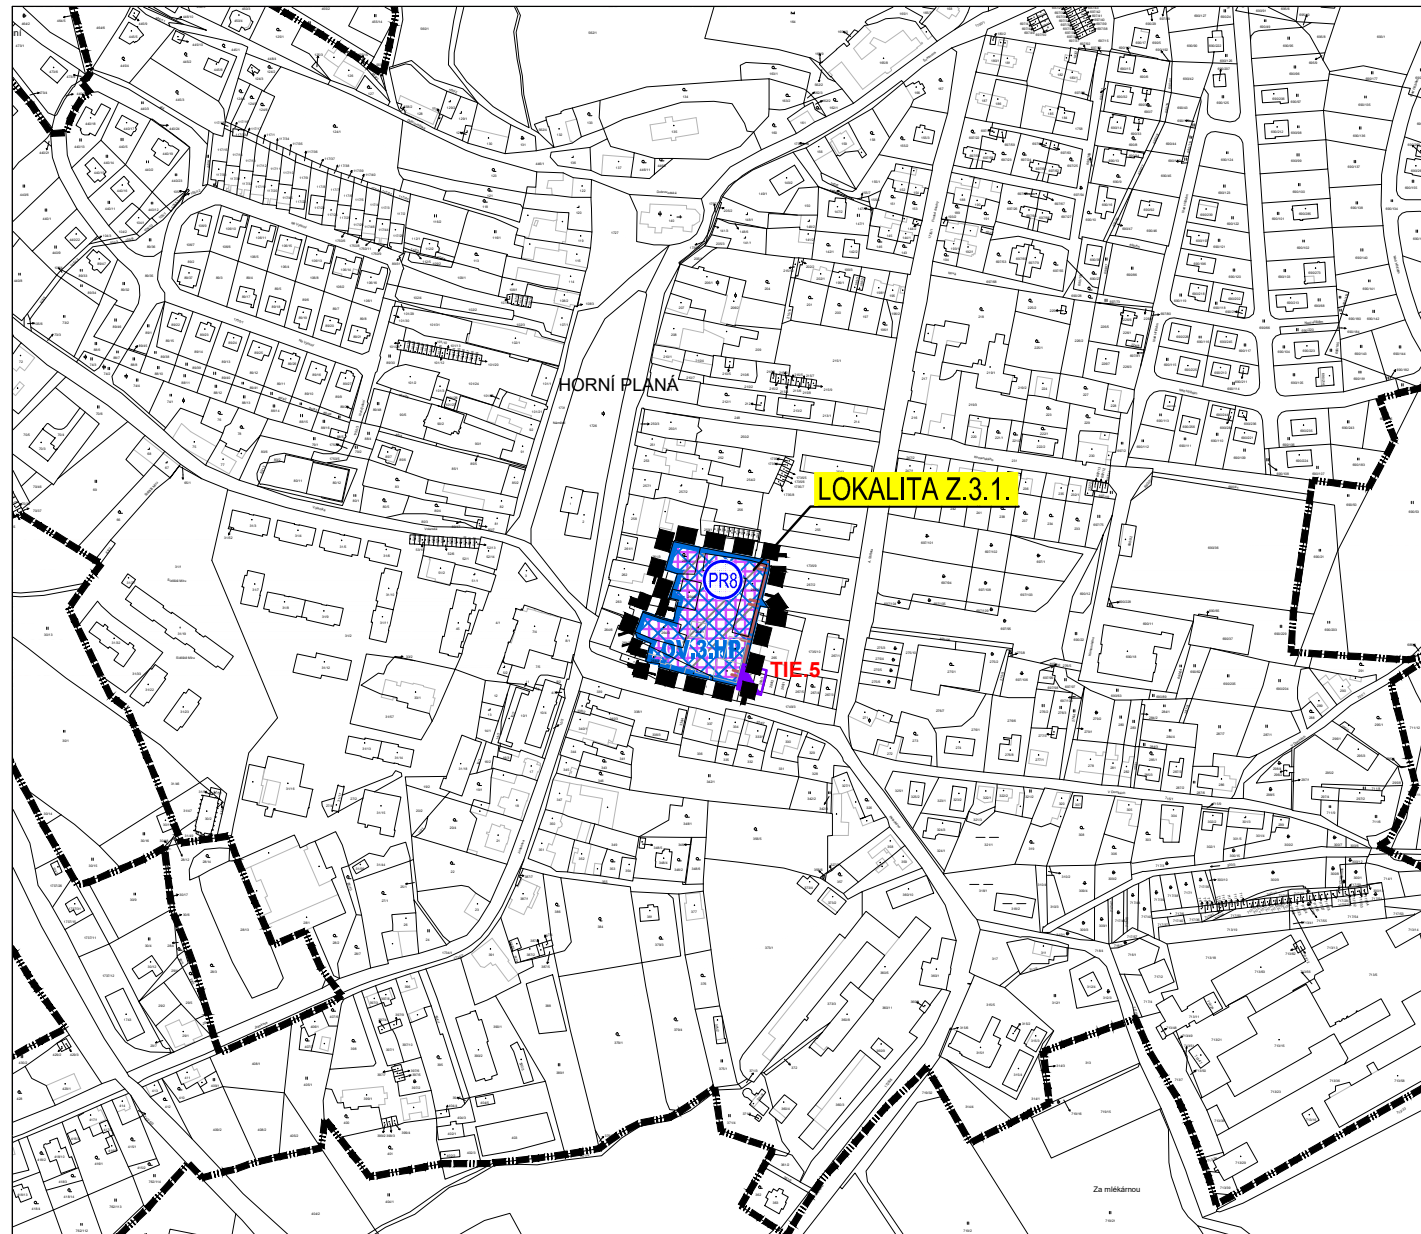


MAPOVÝ PODKLAD: © 2021 ČÚZK (DIGITÁLNÍ KATASTRÁLNÍ MAPA 06/2021)

**POZNÁMKA:**  
**ZMĚNOU Č. 3 JE UPRAVENO NÁZVOSLOVÍ PLOCH S ROZDÍLNÝM ZPŮSOBEM VYUŽITÍ (PŮVODNĚ "FUNKČNÍ PLOCHY S ROZDÍLNÝM ZPŮSOBEM VYUŽITÍ"), A TO NÁSLEDOVNĚ:**

PLATNÝ ÚP >> ZNĚNÍ PO ZM. Č. 3  
 PLOCHY BYDLENÍ - kolektivního (BK) >>BYDLENÍ KOLEKTIVNÍ (BK)  
 PLOCHY BYDLENÍ - individuálního (BI) >> BYDLENÍ INDIVIDUÁLNÍ (BI)  
 PLOCHY BYDLENÍ - v rodinných usedlostech (BRU) >> BYDLENÍ V RODINNÝCH USEDLOSTECH (BRU)  
 PLOCHY SMÍŠENÉ OBYTNÉ - rekreační (SOR) >> SMÍŠENÉ OBYTNÉ REKREAČNÍ (SOR)  
 PLOCHY OBČANSKÉHO VYBAVENÍ (OV) >> OBČANSKÉ VYBAVENÍ (OV)  
 PLOCHY OBČANSKÉHO VYBAVENÍ - sportovně rekreačního (OVSR) >> OBČANSKÉ VYBAVENÍ SPORTOVNĚ REKREAČNÍ (OVSR)  
 PLOCHY REKREACE - rodinné (RR) >> REKREACE RODINNÁ (RR)  
 PLOCHY DOPRAVNÍ INFRASTRUKTURY - silniční (DIS), železniční (DIZ), vodní (DIV)  
 >> DOPRAVNÍ INFRASTRUKTURA - SILNIČNÍ (DIS), ŽELEZNIČNÍ (DIZ), VODNÍ (DIV)  
 PLOCHY TECHNICKÉ INFRASTRUKTURY (TI) >> TECHNICKÁ INFRASTRUKTURA (TI)  
 PLOCHY VÝROBY A SKLADOVÁNÍ - zemědělské (VSz) >> VÝROBA A SKLADOVÁNÍ -ZEMĚDĚLSKÉ (VSz)  
 PLOCHY VÝROBY A SKLADOVÁNÍ - průmyslové (VSp) >>VÝROBA A SKLADOVÁNÍ -PRŮMYSLOVÉ (VSp)  
 PLOCHY VEŘEJNÝCH PROSTRANTVÍ (VP) >> VEŘEJNÁ PROSTRANTVÍ (VP)  
 PLOCHY REKREACE a sportu na plochách přírodního charakteru (RP)  
 >> REKREACE A SPORT NA PLOCHÁCH PŘÍRODNÍHO CHARAKTERU (RP)  
 PLOCHA PRO GOLFOVÉ HŘIŠTĚ (G) >>PLOCHA PRO GOLFOVÉ HŘIŠTĚ (G)  
 PLOCHY ZELENĚ - sídelní (ZS) >> ZELENĚ SÍDELNÍ (ZS)

- ODŮVODNĚNÍ ÚPRAV JE SOUČÁSTÍ TEXTOVÉ ČÁSTI

ZÁZNAM O ÚČINNOSTI	
Vydávající správní orgán: Zastupitelstvo města Horní Planá	Datum nabytí účinnosti: .....
Oprávněná úřední osoba pořizovatele jméno a příjmení: Ing. Vlastimil Smítka funkce: oprávněná úřední osoba pořizovatele podpis:	Otisk úředního razítka pořizovatele
jméno a příjmení: Bc. Jiří Hůlka funkce: starosta města Horní Planá podpis:	

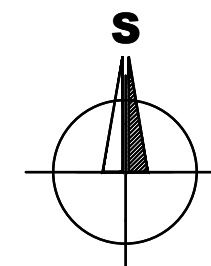

BRŮHA A KRAMPERA, ARCHITEKTI, spol. s r. o.  
 PROJEKČNÍ A INŽENÝRSKÁ KANCELÁŘ, RIEGROVA 1745/59, 370 01 Č. BUDĚJOVICE tel: 387425213 info@bkarchitekti.cz

	VEDOUcí PROJEKTANT ING. ARCH. JIŘÍ BRŮHA	ZODPOVĚDNÝ PROJEKTANT ING. ARCH. JIŘÍ BRŮHA	KRESLIL IVA KRÝCHOVÁ
	POŘIZOVATEL MÚ HORNÍ PLANÁ, OPRAVNĚNÁ ÚŘEDNÍ OSOBA: ING. VLASTIMIL SMÍTKA		
AKCE	<b>ZMĚNA Č. 3 ÚP HORNÍ PLANÁ</b> k.ú.: Horní Planá		ČÍSLO VÝKRESU <b>II.1.</b>
VÝKRES	II.1. KOORDINAČNÍ VÝKRES		ČÍSLO PARÉ
STUPEŇ	nVP	MĚŘÍTKO	1:5 000
FORMÁT	1 x A3	DATUM	06/2021
		ČÍSLO ZAKÁZKY	21-030.1