


# ODŮVODNĚNÍ ZMĚNY č. 3 ÚP HORNÍ PLANÁ

## MĚŘÍTKO 1:50 000

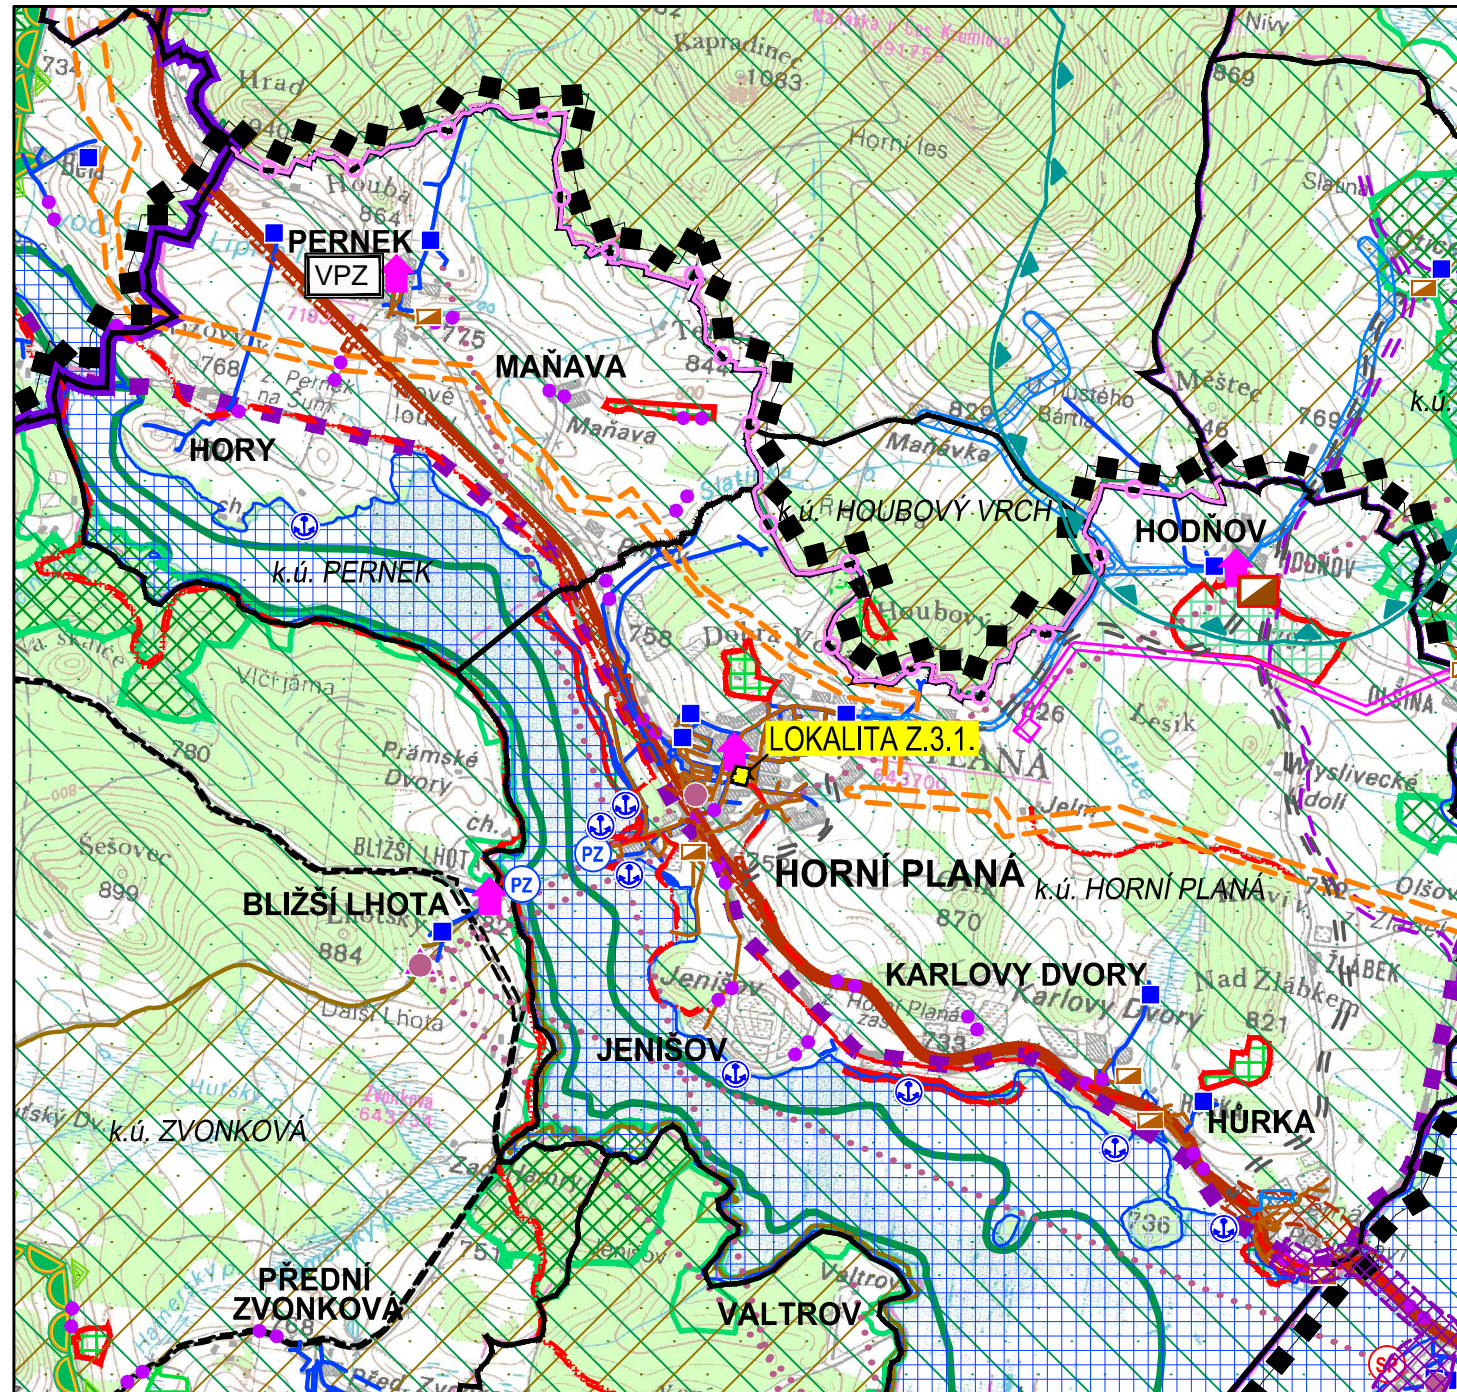

### LEGENDA

HRANICE A ZNAČENÍ	
<b>Z.3.1.</b>	HRANICE A OZNAČENÍ ŘEŠENÉHO ÚZEMÍ ZMĚNY Č. 3 ÚP
	HRANICE ŘEŠENÉHO ÚZEMÍ ÚP HORNÍ PLANÁ
	HRANICE JIHOČESKÉHO KRAJE
	HRANICE SPRÁVNÍCH OBVODŮ OBCÍ S ROZŠ. PŮSOBNOSTÍ
	HRANICE SPRÁVNÍHO ÚZEMÍ OBCÍ
	HRANICE SPRÁVNÍHO ÚZEMÍ HORNÍ PLANÁ PLATNÁ DO 31.12.2015 (TJ. HRANICE ÚP)
	HRANICE KATASTRÁLNÍHO ÚZEMÍ
k.ú. PERNEK	NÁZEV KATASTRÁLNÍHO ÚZEMÍ

OCHRANA PAMÁTEK	
	NEMOVITÁ KULTURNÍ PAMÁTKA
<b>VPZ</b>	VESNICKÁ PAMÁTKOVÁ ZÓNA

ZÁSOBOVÁNÍ VODOU	
	HLAVNÍ VODOVODNÍ ŘAD VČETNĚ OCHR. PÁSMA
	KORIDOR ZÁSOBOVÁNÍ VODOU
	HLAVNÍ KANALIZAČNÍ SBĚRAČ VČ. OCHR. PÁSMA
	VODOJEM VČETNĚ OCHR. PÁSMA
	ČISTIŘNA ODPADNÍCH VOD VČ. OCHR. PÁSMA

OCHRANA PŘED ZÁPLAVAMI	
	VYHLÁŠENÉ ZÁPLAVOVÉ ÚZEMÍ

DOPRAVNÍ A TECH. INFRASTRUKTURA		
STAV	NÁVRH	ÚZEMNÍ REZERVA
		SILNICE I. TŘÍDY
		SILNICE III. TŘÍDY
		SILNICE III. TŘÍDY
		CYKLISTICKÁ TRASA DÁLKOVÁ
		KORIDOR CYKLOTRAS
		ŽELEZNICE
		PŘÍVOZ
		PŘÍSTAV

EL. ENERGETIKA A SPOJE		
STAV	NÁVRH	ÚZEMNÍ REZERVA
		VENKOVNÍ VEDENÍ VVN - 110 KV VČ. O.P.
		RADIOVÉ SMĚROVÉ SPOJE
		ZAŘÍZENÍ RADIOVÝCH SMĚROVÝCH SPOJŮ VČETNĚ O.P.
		VYSÍLAČ VČETNĚ O.P.

OCHRANA PŘÍRODY A KRAJINY	
STAV	NÁVRH
	NÁRODNÍ PARK ŠUMAVA
	CHRÁNĚNÁ KRAJINNÁ OBLAST
	PŘÍRODNÍ REZERVACE
	PŘÍRODNÍ PAMÁTKA
	NATURA 2000 - EVR. VÝZN. LOKALITY
	NATURA 2000 - PTAČÍ OBLAST

ÚZEMNÍ SYSTÉMY EKOLOGICKÉ STABILITY		
STAV	NÁVRH	ÚZEMNÍ REZERVA
		BIOCENTRUM REGIONÁLNÍ (DLE ZÚR JČK V PLATNÉM ZNĚNÍ)
		BIOKORIDOR NADREGIONÁLNÍ (DLE ZÚR JČK V PLATNÉM ZNĚNÍ)
		BIOKORIDOR REGIONÁLNÍ (DLE ZÚR JČK V PLATNÉM ZNĚNÍ)


OCHRANA ZVLÁŠTNÍCH ZÁJMŮ		
STAV	NÁVRH	ÚZEMNÍ REZERVA
		HRANICE VOJENSKÉHO ÚJEZDU BOLETICE

PLOCHY NADMÍSTNÍHO VÝZNAMU		
STAV	NÁVRH	ÚZEMNÍ REZERVA
		PLOCHY PRO REKREACI A SPORT NA PLOCHÁCH PŘÍRODNÍHO CHARAKTERU
		PLOCHY PRO GOLFOVÁ HRŠTĚ

ZÁSOBOVÁNÍ TEPEM A PLYNEM		
STAV	NÁVRH	ÚZEMNÍ REZERVA
		KORIDOR ÚZEMNÍ REZERVY PRO PLYN

POZNÁMKA: ŘEŠENÉ ÚZEMÍ JE SOUČÁSTÍ SPECIFICKÉ OBLASTI REPUBLIKOVÉHO VÝZNAMU SOBĚ - ŠUMAVA

ZÁZNAM O ÚČINNOSTI	
Vydávající správní orgán: Zastupitelstvo města Horní Planá	Datum nabytí účinnosti: .....
Oprávněná úřední osoba pořizovatele jméno a příjmení: Ing. Vlastimil Smítka funkce: oprávněná úřední osoba pořizovatele podpis:	Otisk úředního razítka pořizovatele
jméno a příjmení: Bc. Jiří Hůlka funkce: starosta města Horní Planá podpis:	

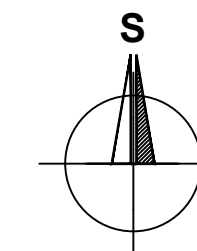

BRŮHA A KRAMPERA, ARCHITEKTI, spol. s r.o.			
PROJEKČNÍ A INŽENÝRSKÁ KANCELÁŘ, VODNÍ 12/42, 370 06 ČBUDĚJOVICE tel:387425213 info@bkarchitekti.cz			
	VEDOUcí PROJEKTANT ING. ARCH. JIŘÍ BRŮHA	ZODPOVĚDNÝ PROJEKTANT ING. ARCH. JIŘÍ BRŮHA	KRESLIL IVA KRÝCHOVÁ
	POŘIZOVATEL MÚ HORNÍ PLANÁ, OPRAVNĚNÁ ÚŘEDNÍ OSOBA: ING. VLASTIMIL SMÍTKA		
AKCE	<b>ZMĚNA č. 3 ÚP HORNÍ PLANÁ</b>		ČÍSLO VÝKRESU <b>II.2.</b>
	k.ú.: Horní Planá		ČÍSLO PARE
VÝKRES II.2. VÝKRES ŠIRŠÍCH VZTAHŮ	MĚŘÍTKO 1:50 000	DATUM 06/2021	
STUPEŇ nVP	ČÍSLO ZAKÁZKY 21-030.1		
FORMÁT 3 x A4			