

# ODŮVODNĚNÍ ZMĚNY č. 3 ÚP HORNÍ PLANÁ

## MĚŘÍTKO 1:5 000


### LEGENDA

#### HRANICE A ZNAČENÍ

	HRANICE ŘEŠENÉHO ÚZEMÍ ZMĚNY č. 3 ÚP HORNÍ PLANÁ
	POPIS LOKALIT ZMĚNY č. 3 ÚP HORNÍ PLANÁ
	HRANICE ZASTAVĚNÉHO ÚZEMÍ KE DNI 1. 10. 2017
	PLOCHY PŘESTAVBY
	HRANICE ZÁBORU ZEMĚDĚLSKÉHO PŮDNÍHO FONDU

#### OCHRANA ZPF

	HRANICE A POPIS BPEJ
	ZEMĚDĚLSKÝ PŮDNÍ FOND - ZAHRADY
	OSTATNÍ PLOCHY (DLE KATASTRU NEMOVITOSTÍ)

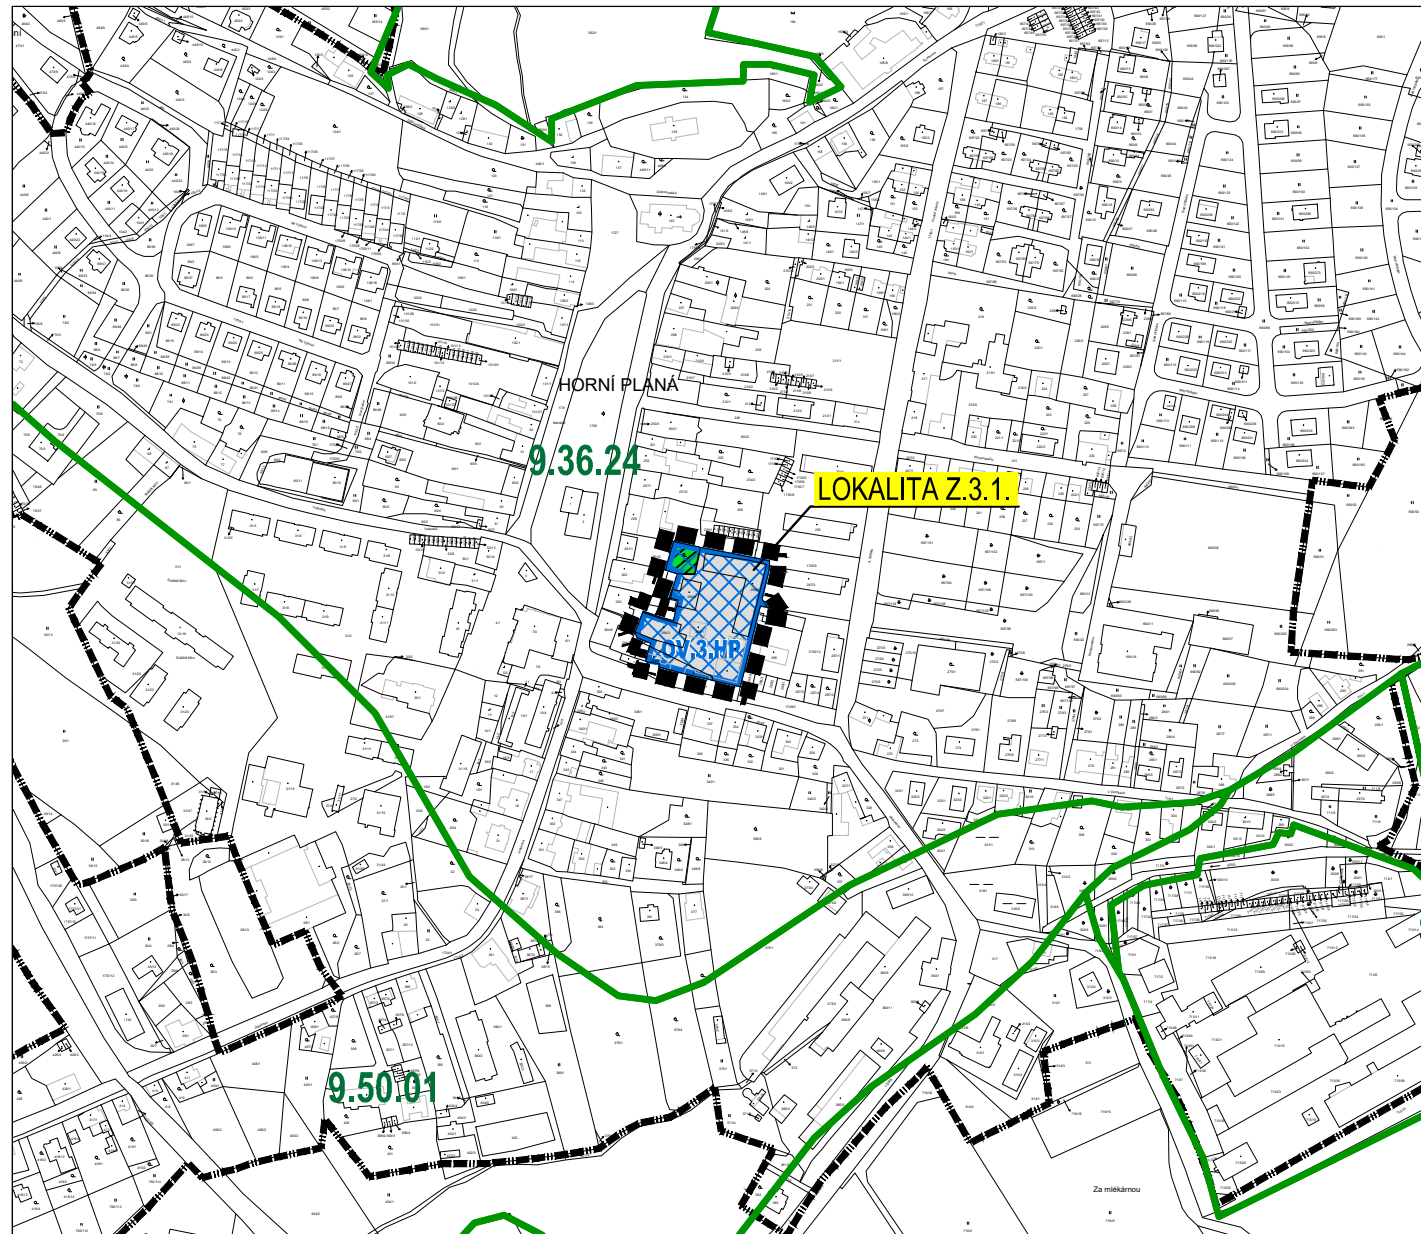


MAPOVÝ PODKLAD: © 2021 ČÚZK (DIGITÁLNÍ KATASTRÁLNÍ MAPA 06/2021)

#### ZÁZNAM O ÚČINNOSTI

Vydávající správní orgán: <i>Zastupitelstvo města Horní Planá</i>	Datum nabytí účinnosti: .....
Oprávněná úřední osoba pořizovatele jméno a příjmení: <i>Ing. Vlastimil Smítka</i> funkce: <i>oprávněná úřední osoba pořizovatele</i> podpis:	Otisk úředního razítka pořizovatele
jméno a příjmení: <i>Bc. Jiří Hůlka</i> funkce: <i>starosta města Horní Planá</i> podpis:	

B R Ů H A A K R A M P E R A , A R C H I T E K T I , s p o l . s r . o .  
PROJEKČNÍ A INŽENÝRSKÁ KANCELÁŘ, VODNÍ 12/42, 370 06 Č.BUDEJOVICE tel:387425213 info@bkarchitekti.cz

	VEDOUcí PROJEKTANT	ZODPOVĚDNÝ PROJEKTANT	KRESLIL
	ING. ARCH. JIŘÍ BRŮHA	ING. ARCH. JIŘÍ BRŮHA	IVA KRÝCHOVÁ
		IVA KRÝCHOVÁ	
POŘIZOVATEL MŮ HORNÍ PLANÁ, OPRAVNĚNÁ ÚŘEDNÍ OSOBA: ING. VLASTIMIL SMÍTKA			

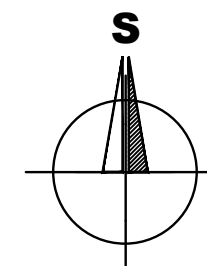

AKCE	<b>ZMĚNA č. 3 ÚP HORNÍ PLANÁ</b>		ČÍSLO VÝKRESU
	<b>k.ú.: Horní Planá</b>		<b>II.3.</b>
			ČÍSLO PARÉ
VÝKRES II.3. VÝKRES PŘEDPOKLÁDANÉHO ZÁBORU ZPF A PUPFL	MĚŘÍTKO 1:5 000	DATUM 06/2021	
STUPEŇ nVP	FORMÁT 1 x A3	ČÍSLO ZAKÁZKY 21-030.1	