


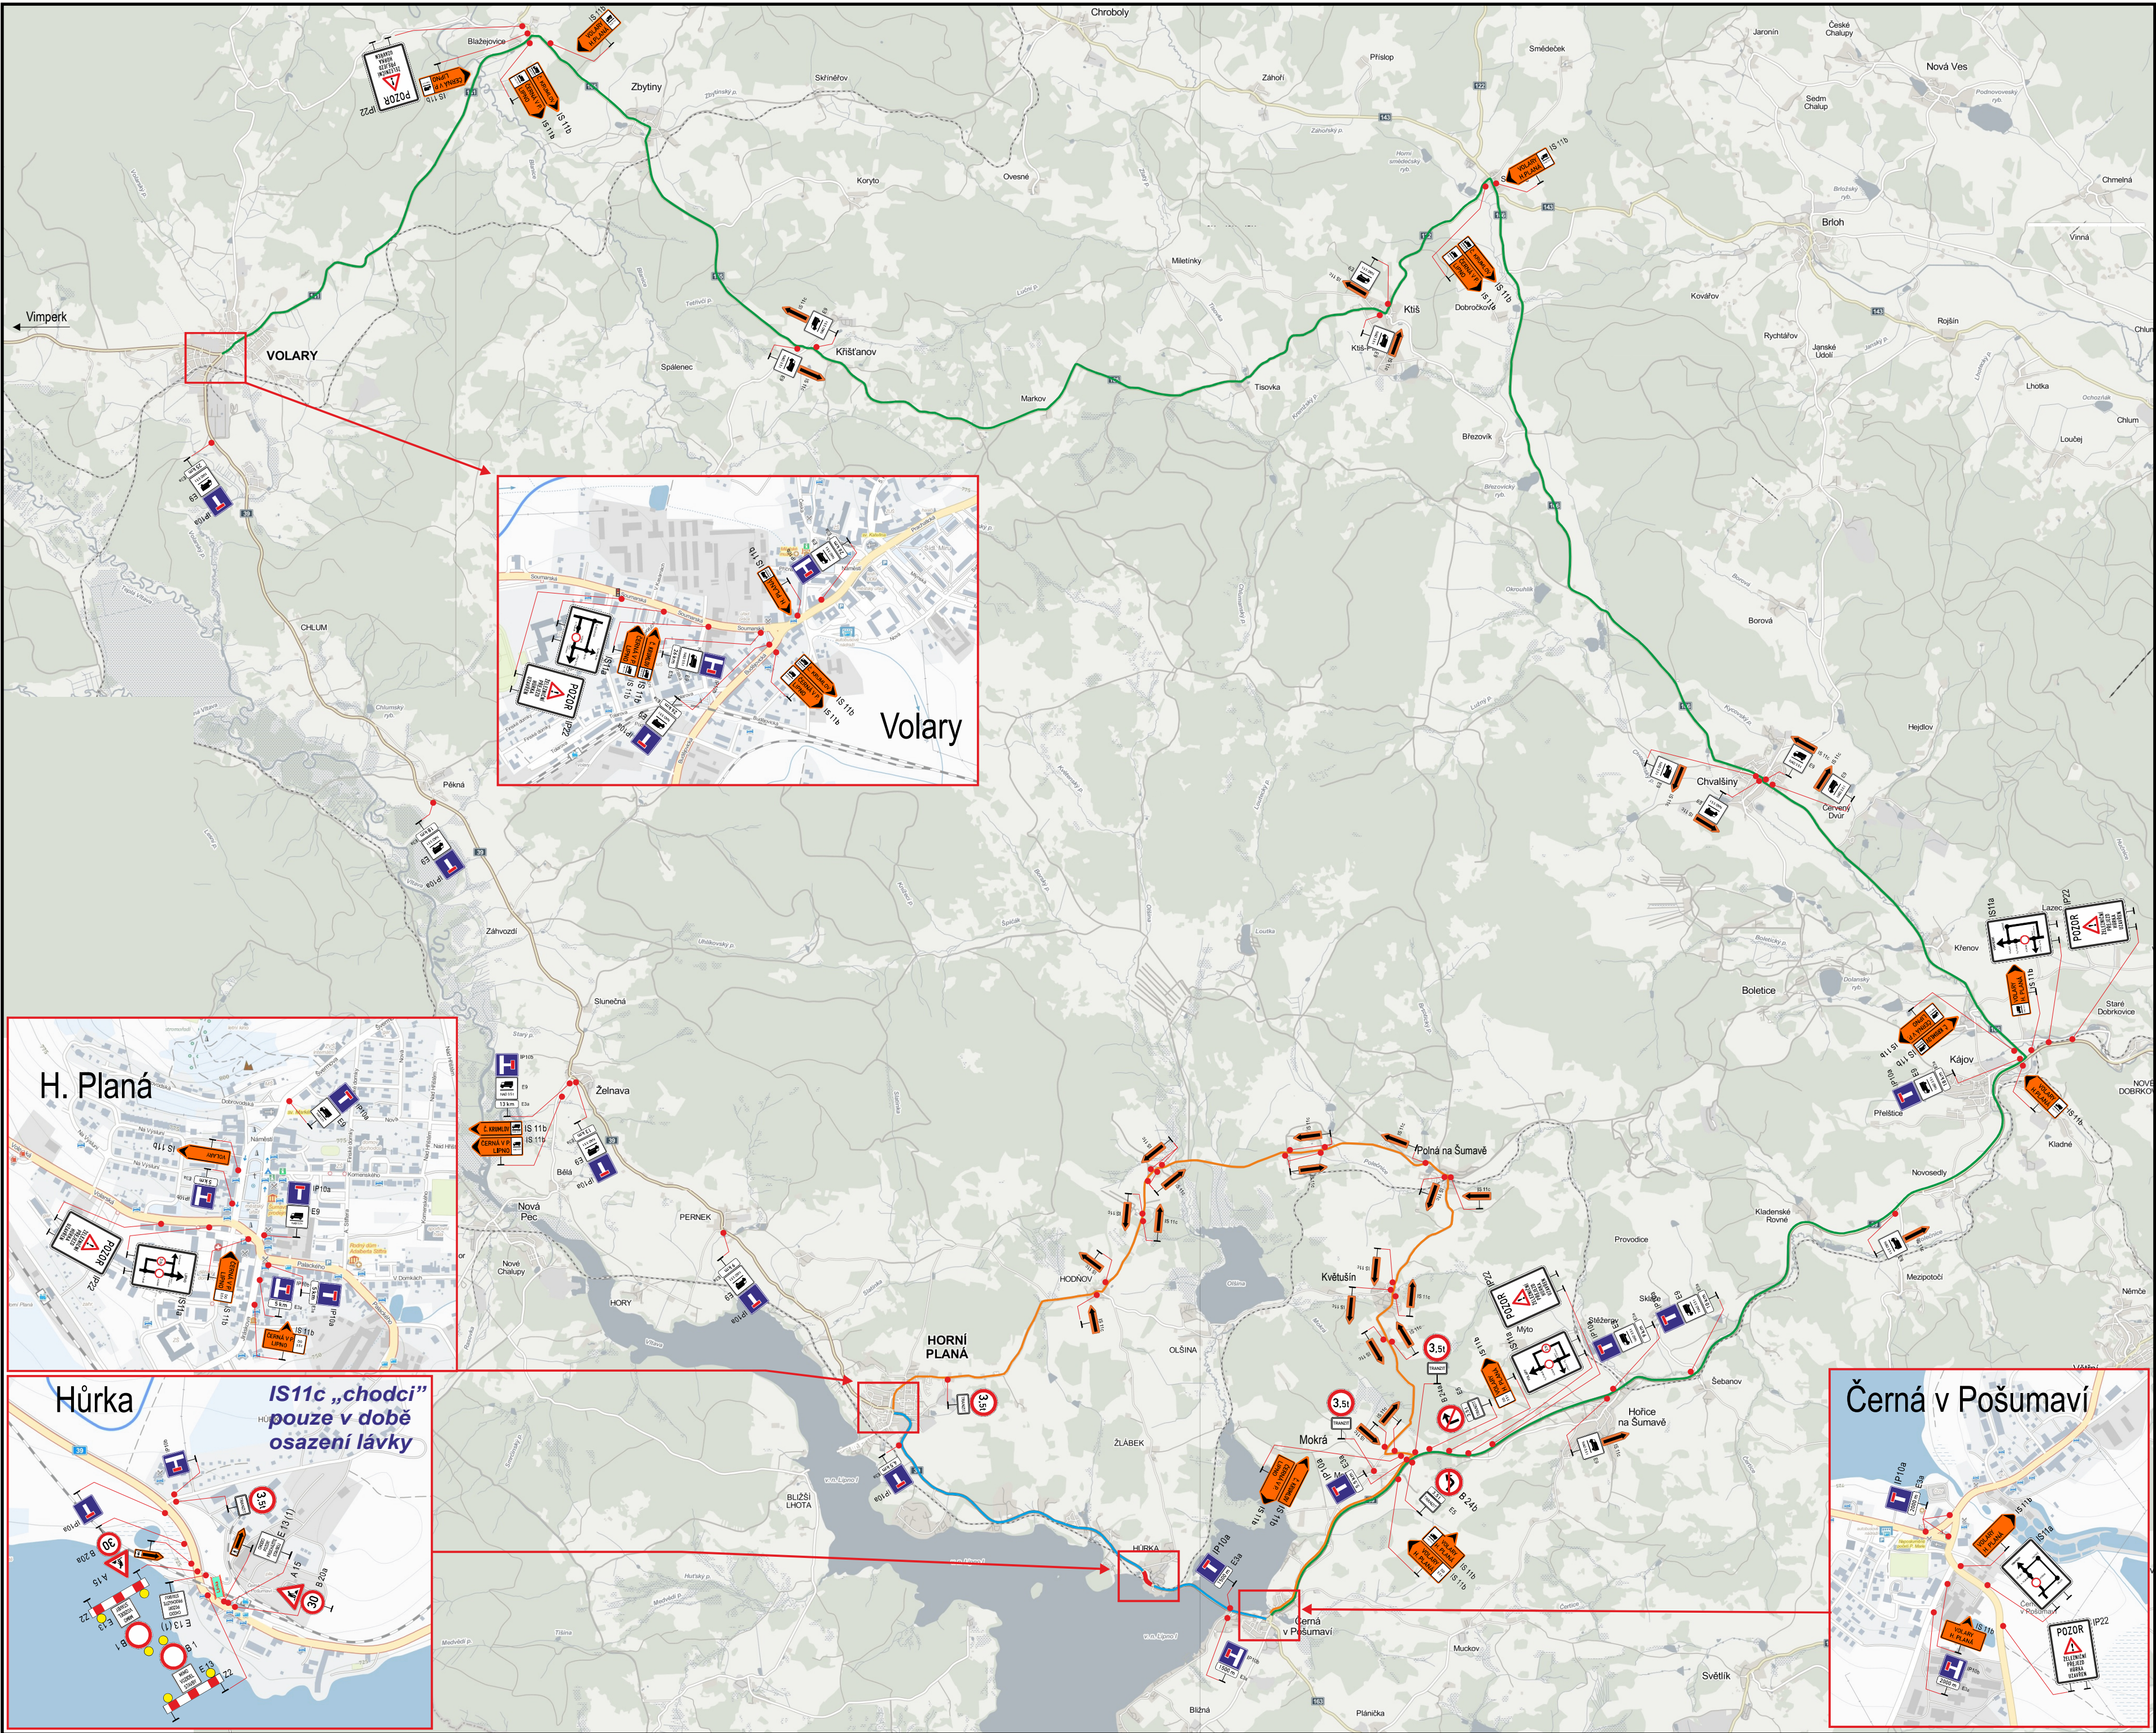

Situace objízdných tras při úplné uzavírci železničního přejezdu na sil. I/39, P1634 - Hůrka

- uzavřený úsek sil. I/39
- objízdná trasa pro vozidla nad 3,5 tuny
- objízdná trasa pro vozidla do 3,5 tuny
- slépý úsek sil. I/39

Dopravní inženýrské opatření

Havarijní plán žel.přejezdu P1634 - Hůrka

Zadavatel: sž - Ing. Tomáš Hůrka - 972 544 460	Dne: 05/2021	
Zpracoval: Michal Jelinek	Poznámka: Formát A2	
Email: jelinek@signistav.cz	Telefon: 702 281 494	
verze 1.		



Signistav
DOPRAVNÍ ZNAČENÍ